


Affaire suivie par M. Jacky PUSO  
Téléphone: 61 30 76 82

Blagnac, le 18/02/91

Réf.: DO/TO/IT/103/JP/91

Monsieur le Préfet  
du GARD  
Service de l'Urbanisme  
11 Place du 8 MAI  
30045 Nîmes cedex.

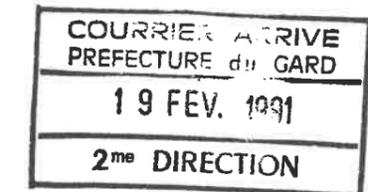

OBJET : Câble souterrain interurbain de télécommunications  
F 006 TARASCON - NIMES.

Monsieur le Préfet,

J'ai l'honneur de vous rappeler que par un arrêté Ministériel n° 5945 du 25.10.1989 du Ministère des Postes, des Télécommunications et de l'Espace, l'artère souterraine interurbaine de télécommunications reliant AVIGNON à le PERTHUS a été déclarée d'utilité publique.

Aussi, conformément à l'article L 126-1 du Code de l'Urbanisme, je vous serais obligé de bien vouloir intervenir auprès des Maires de BEUCAIRE, REDESSAN, MANDUEL, RODILHAN et NIMES (communes dotées d'un POS), afin que l'ouvrage susvisé soit inscrit dans son intégralité sur le plan des servitudes publiques figurant en annexe du POS.

Cette servitude relative à des communications par câbles y sera répertoriée PT3 (cf: les 2 annexes jointes explicitent cette servitude et montrent un modèle de représentation sur le plan).

Les Maires concernés pourront effectuer la mise à jour du POS en se référant aux plans parcellaires, ci-joints, sur lesquels la liaison est représentée par un trait tireté .

Veillez agréer, Monsieur le Préfet, l'expression de ma haute considération.

 Le Directeur Opérationnel

Département Equipement et Infrastructure  
Le Responsable de la Division Ingénierie Transmission

  
P. LAÜGT

MINISTERE DES POSTES, DES TELECOMMUNICATIONS ET DE L'ESPACE  
DIRECTION GENERALE DE FRANCE TELECOM

DIRECTION DU RESEAU NATIONAL  
23, Avenue Didier Daurat - 31706 BLAGNAC Cedex - Tél. 61 30 77 77 - Télex 521 525

DIRECTION OPERATIONNELLE DU RESEAU NATIONAL DE TOULOUSE  
23, Avenue Didier Daurat - 31706 BLAGNAC Cedex - Tél. 61 30 77 77 - Télex 530 067 F

# PLAN D'ACHEVEMENT DE TRAVAUX DE L'ARTERE

F:006\_2

## TARASCON NIMES

DÉPARTEMENT : GARD  
COMMUNE : BEAUCAIRE  
PARTIE ENTRE

### PLAN GENERAL PARCOURS EN PLEINE TERRE

Type de câble : 12 Fibres


CABLE

Fournisseurs du câble : S.A.T

TRAVAUX	GENIE CIVIL	TIRAGE	RACCORDEMENT
ENTREPRISE	VIAFRANCE	CCRN MONTPELLIER	CCRN MONTPELLIER
DATE DEBUT	12 . 03 . 1990	30 . 05 . 1990	9 . 07 . 1990
DATE FIN	20 . 06 . 1990	9 . 08 . 1990	21 . 09 . 1990
RECEPTION	4 . 10 . 1990	21 . 09 . 1990	21 . 09 . 1990

Etabli par :  
CENTRE DE CABLES  
DES TELECOMMUNICATIONS  
DU RESEAU NATIONAL DE MONTPELLIER  
169 rue Georges Auric  
34000 MONTPELLIER

Pour le Directeur Opérationnel  
des Télécommunications  
du Réseau National de TOULOUSE  
Le Chef d'établissement de MONTPELLIER  
Montpellier, le 5 Novembre 1990

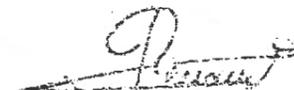  
M. RENAUD

DETAILS COUPES & PLANS Ech. 1/200<sup>e</sup>-1/500<sup>e</sup>

CABLE { N° des épissures  
Bornes - Marqueurs

Cotes cumulées  
PARTICULARITES { Profondeurs  
Protections  
Détails

ECHELLE 3 TUYAUX PEHD ø 50/4,6+ Grillage  
sur toute l'artère

ECH: 1/2000

BANDE DE SERVITUDE : 3.00 m



0,80 0,80

M1C

3,00

Voir détail - A -

Caniveau SNCF

Caniveau

LES ARVES  
A1

3

1595

2

SOUS LE PONT

1

2683

Chemin de fer de

4

1424

Tarascon à Sète



Le Rhône


BEUCAIRE

BARTHELASSE

1423

2681




Section 16

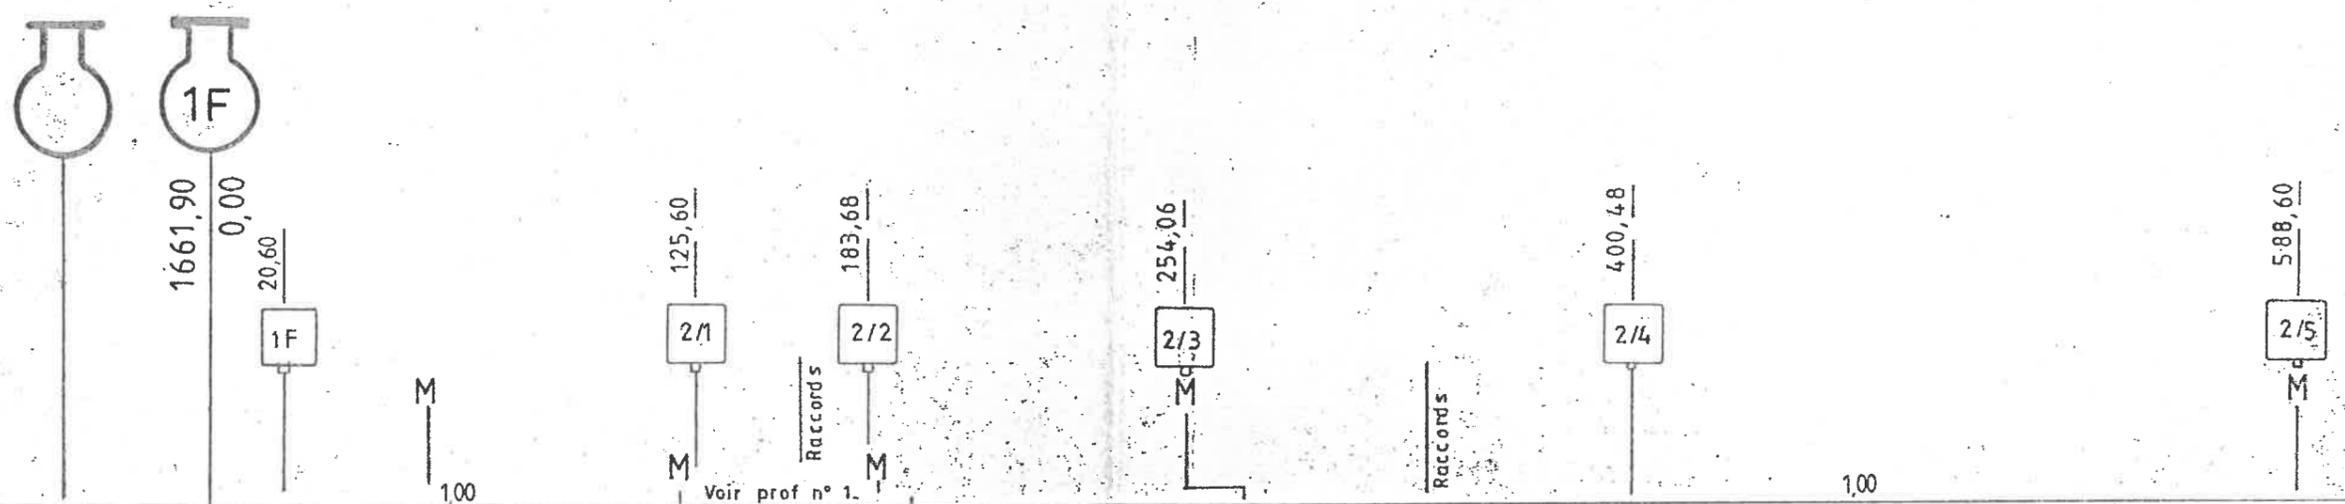





Section AI

Section AI

Section AK

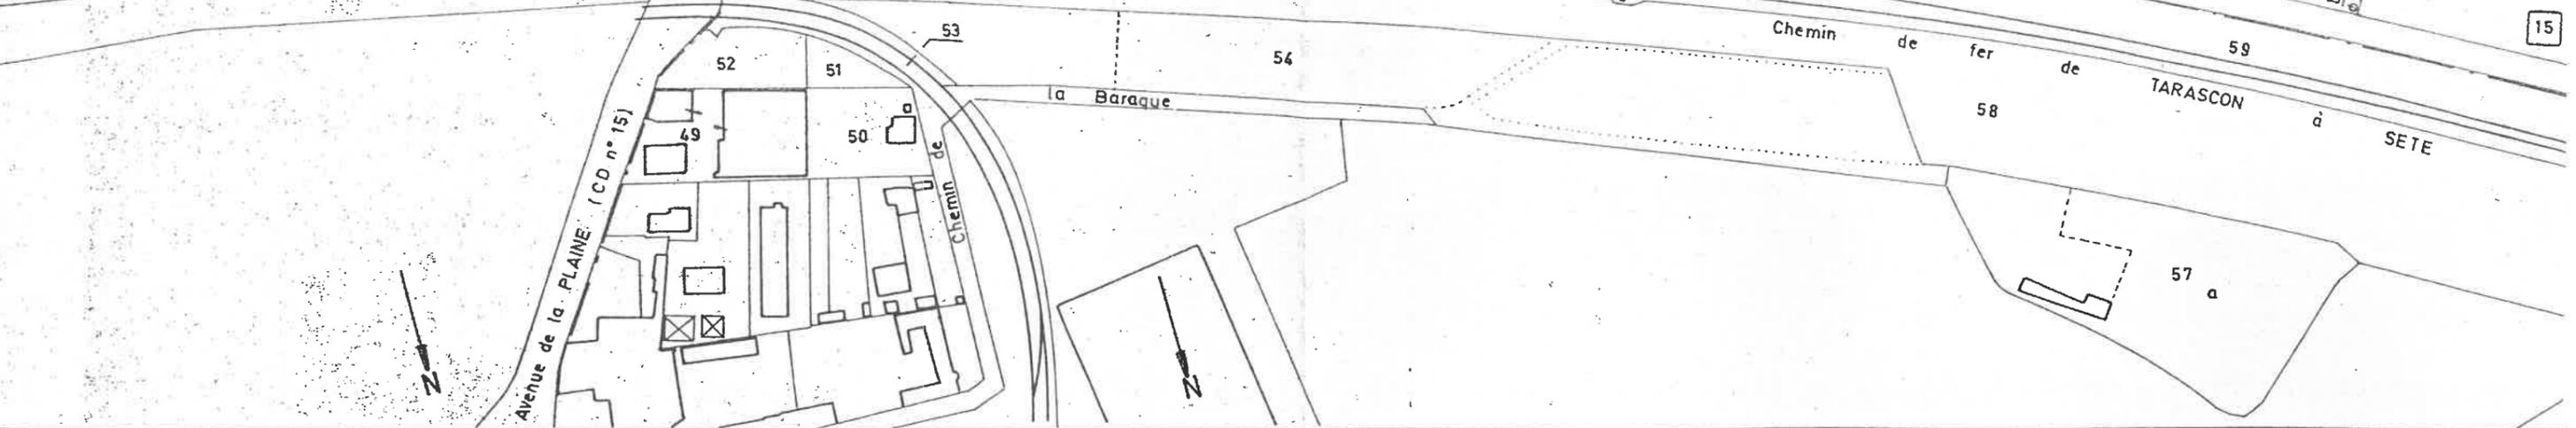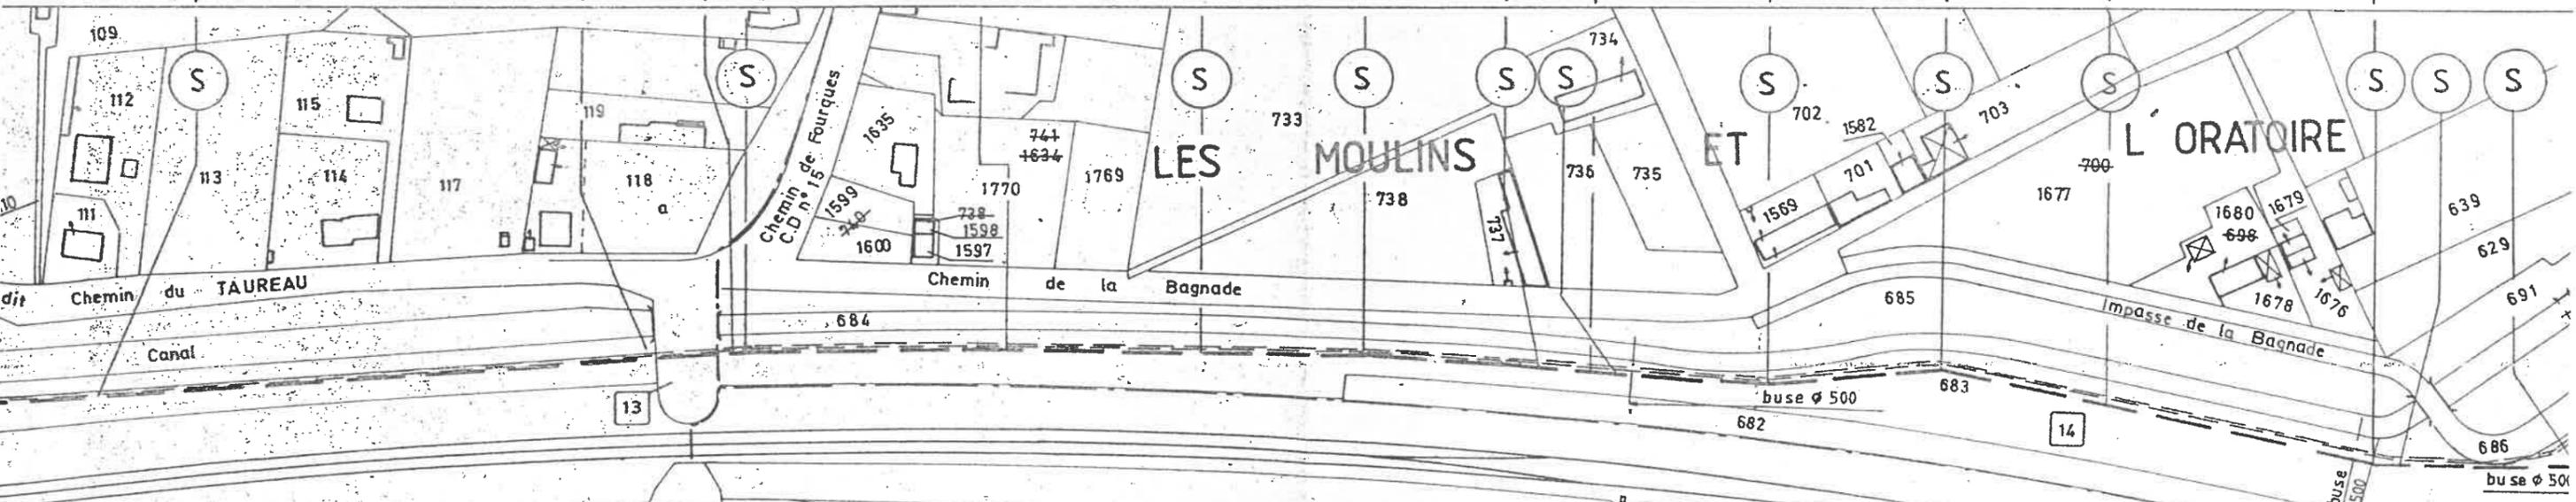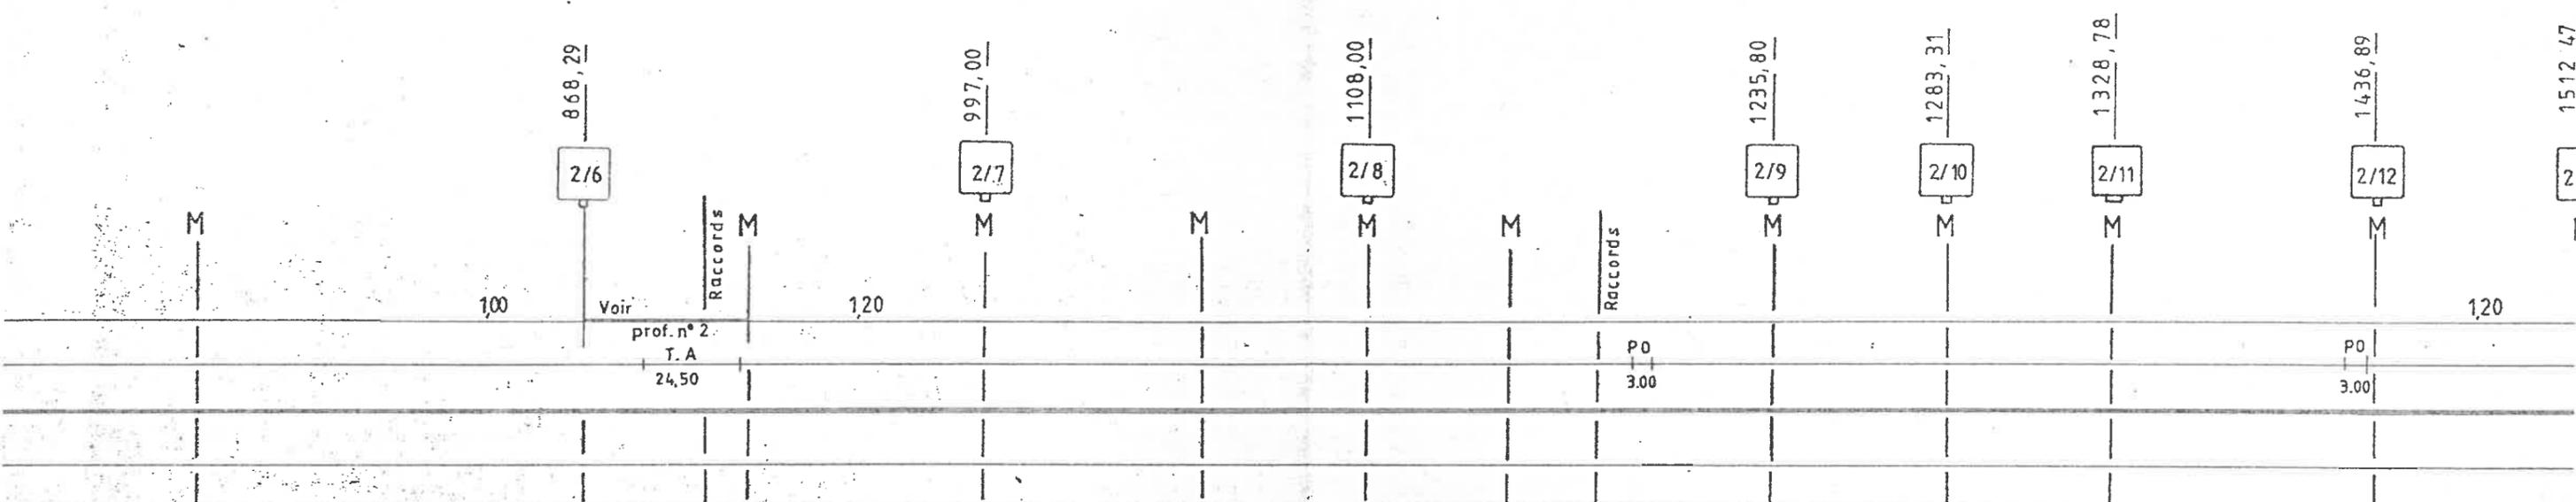


SOMMET  
Ech: 1/500

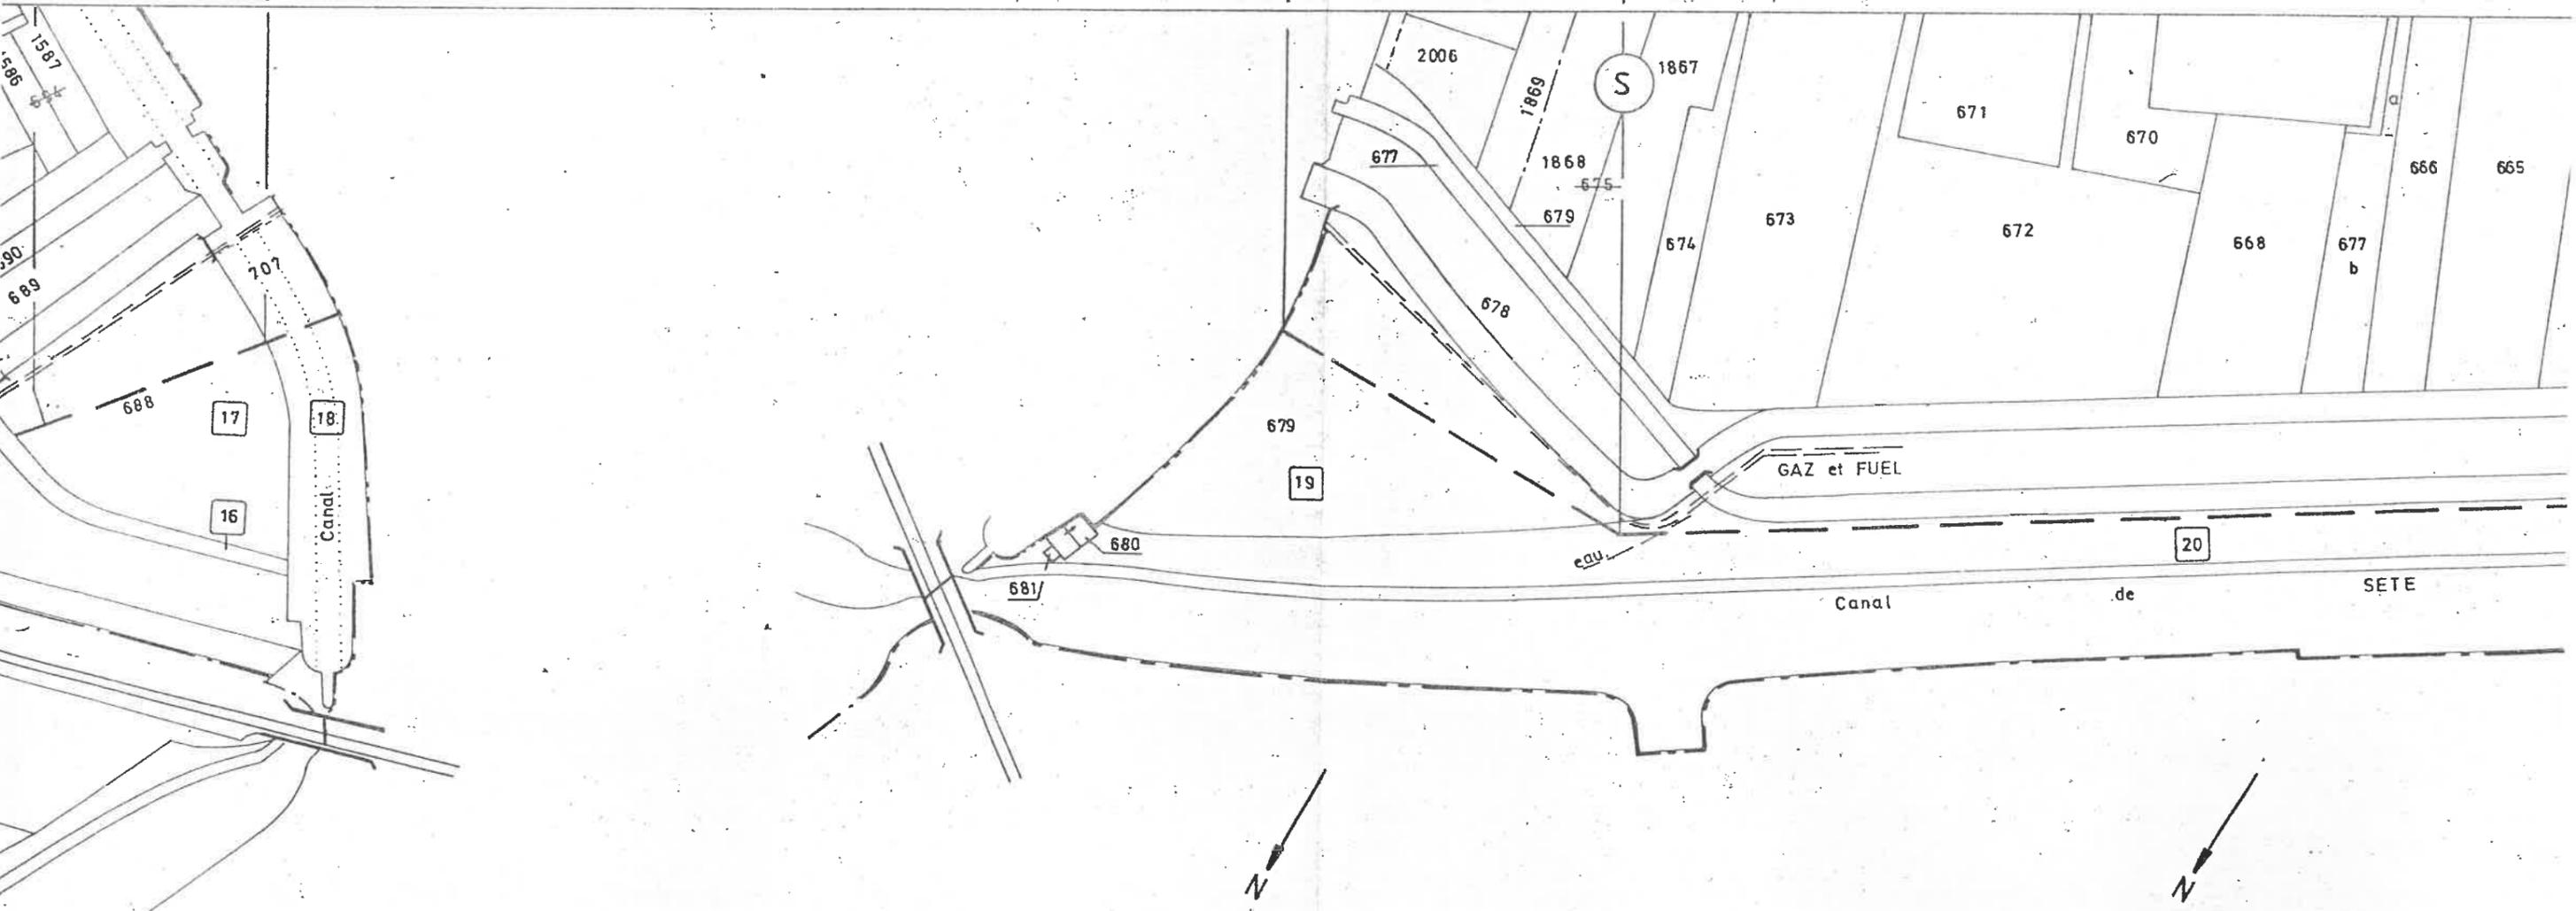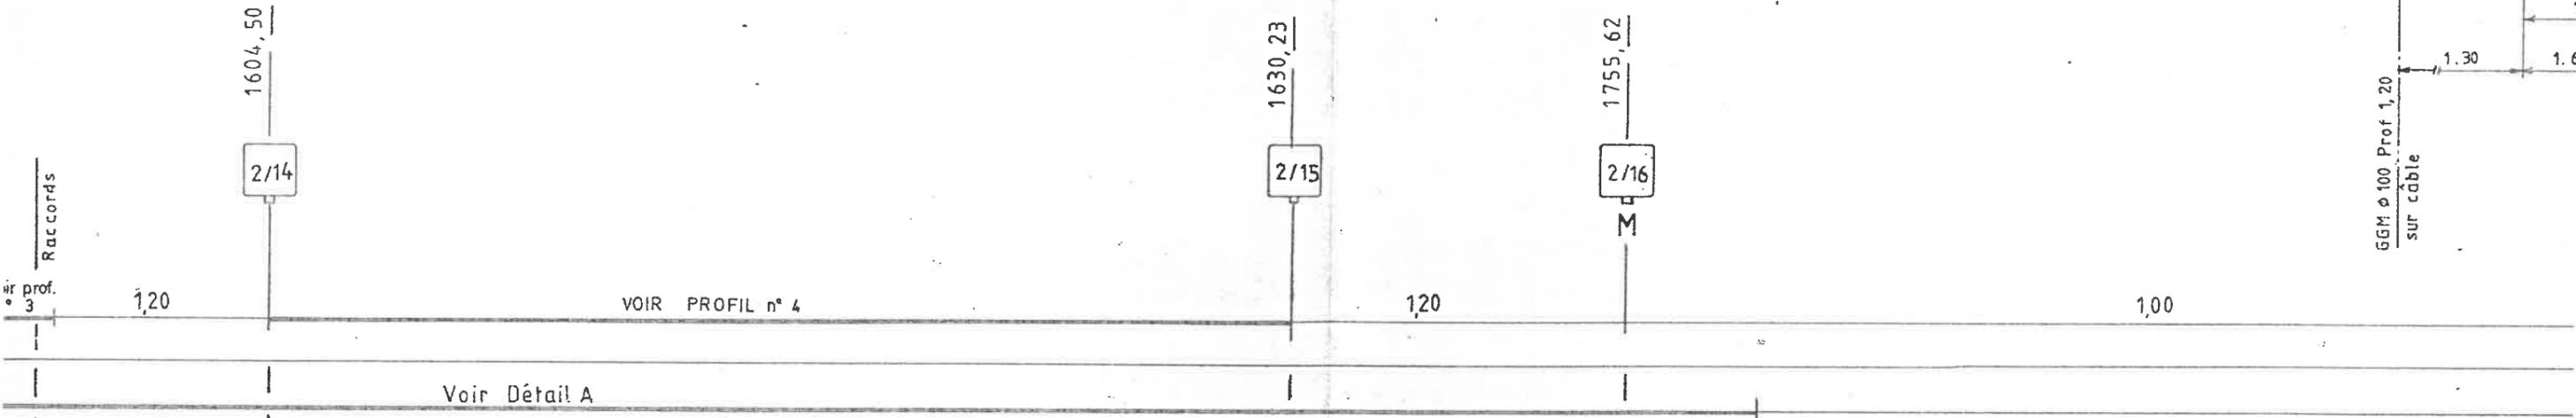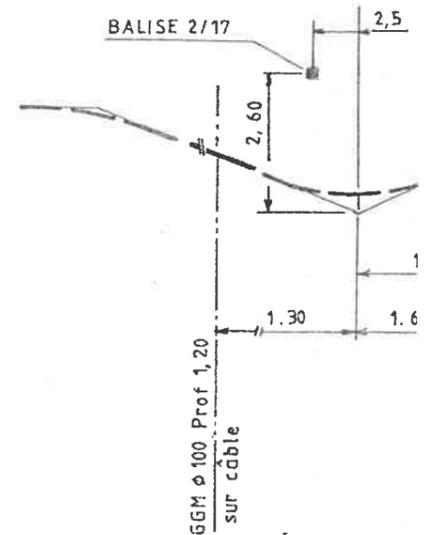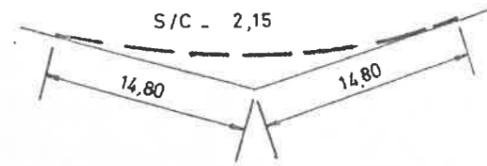


Section D



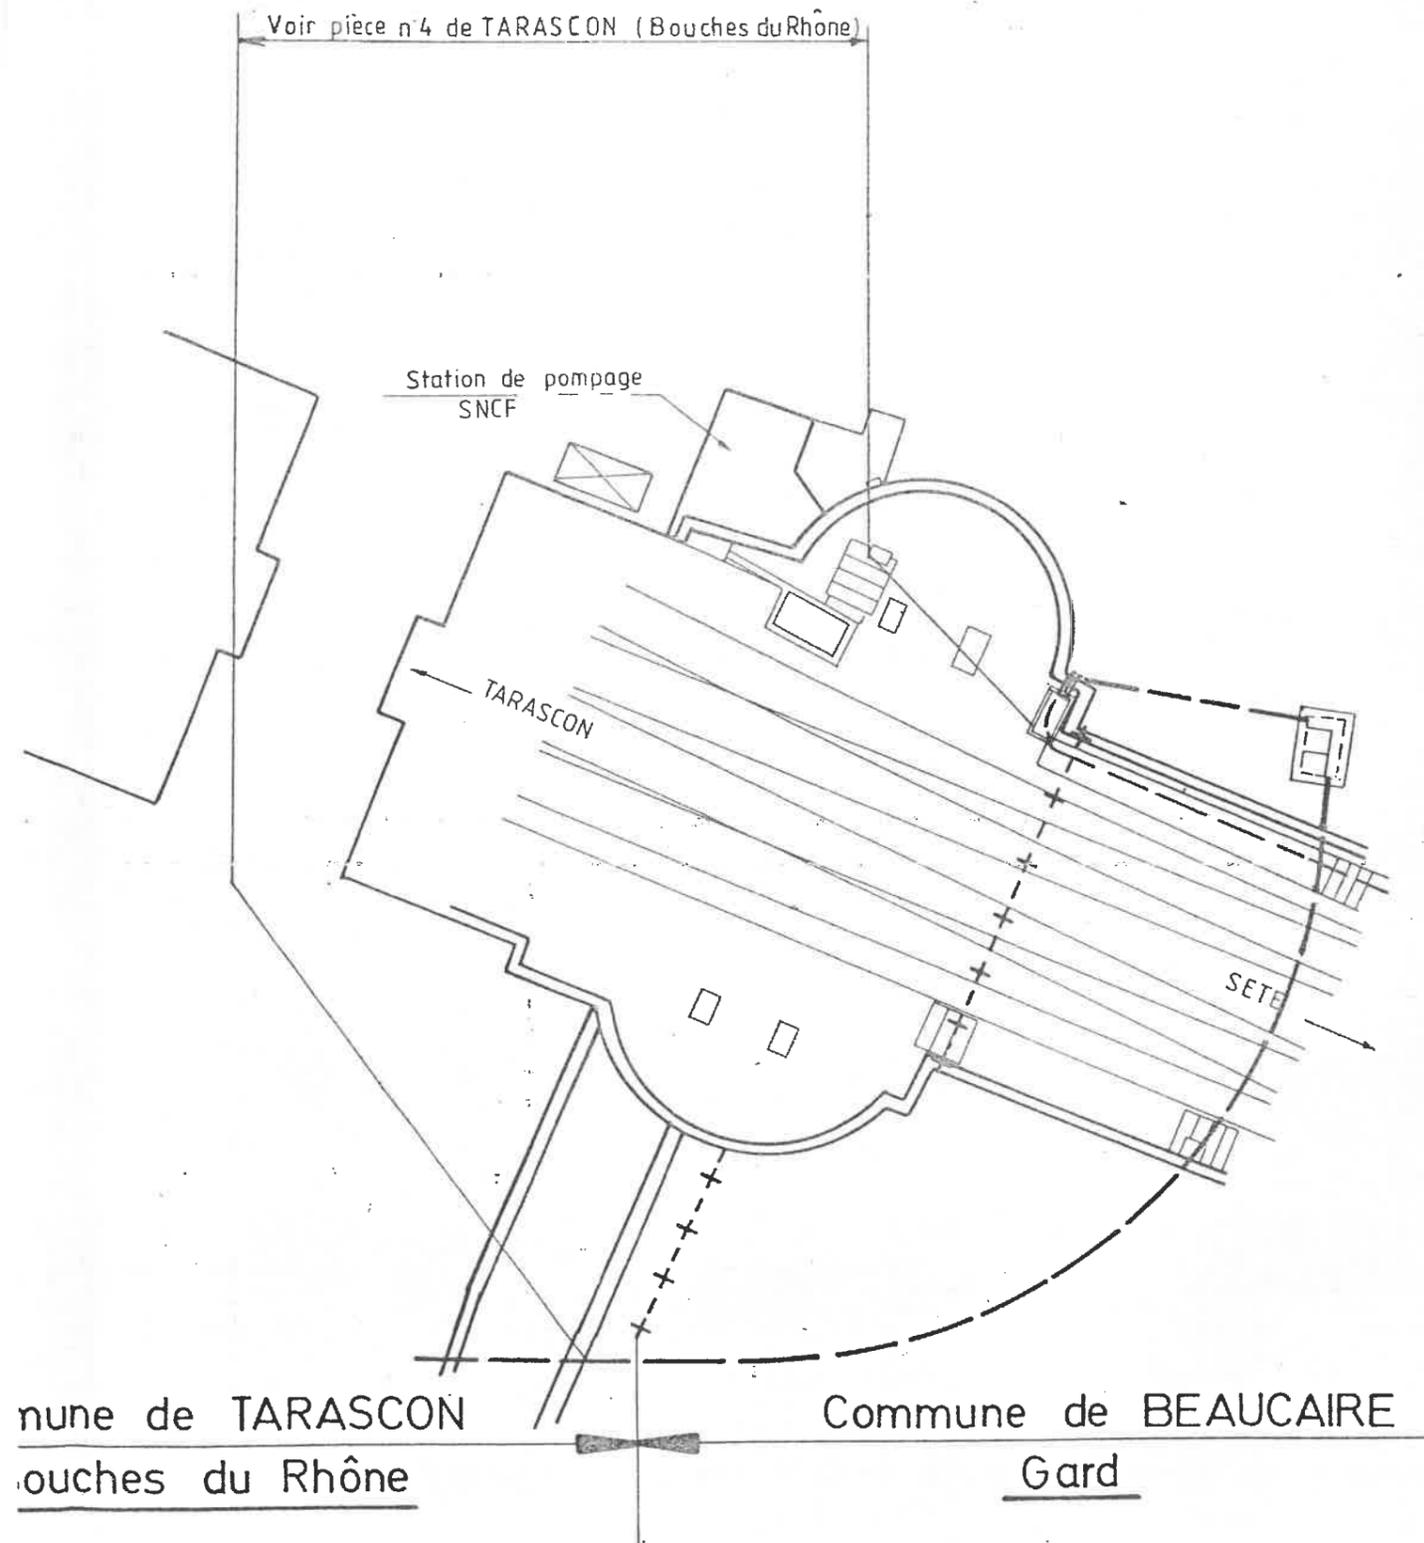



Echelle : 1/500

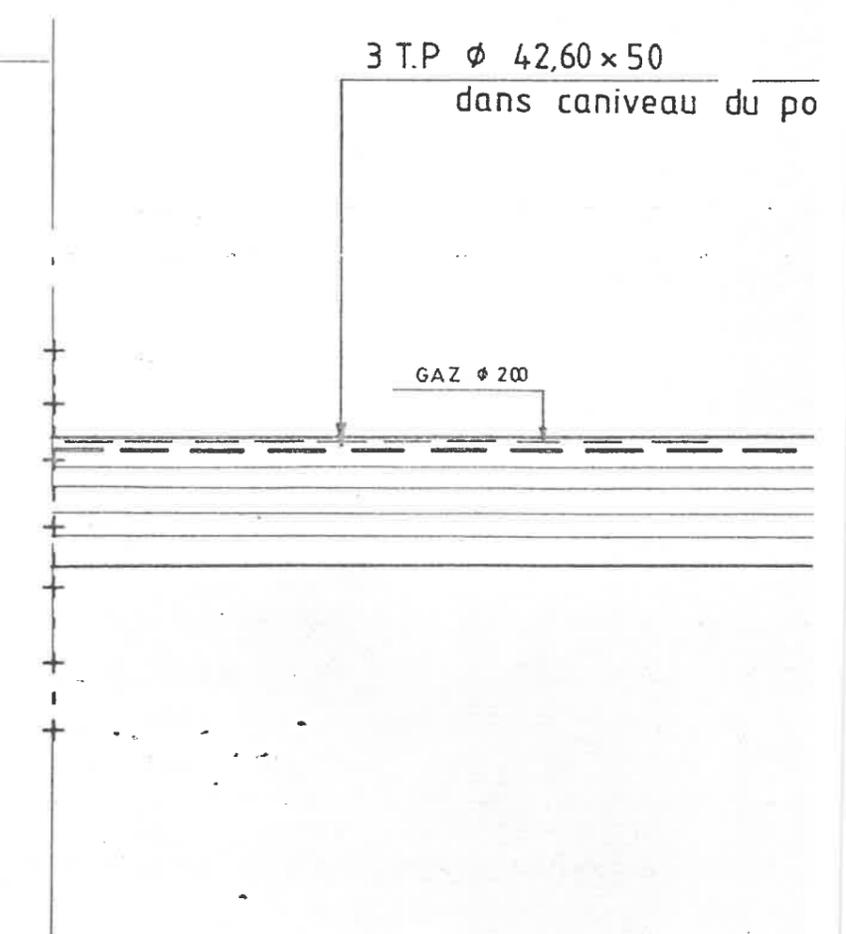


Caniveau SNCF

DETAIL : A


Ech: 1/500

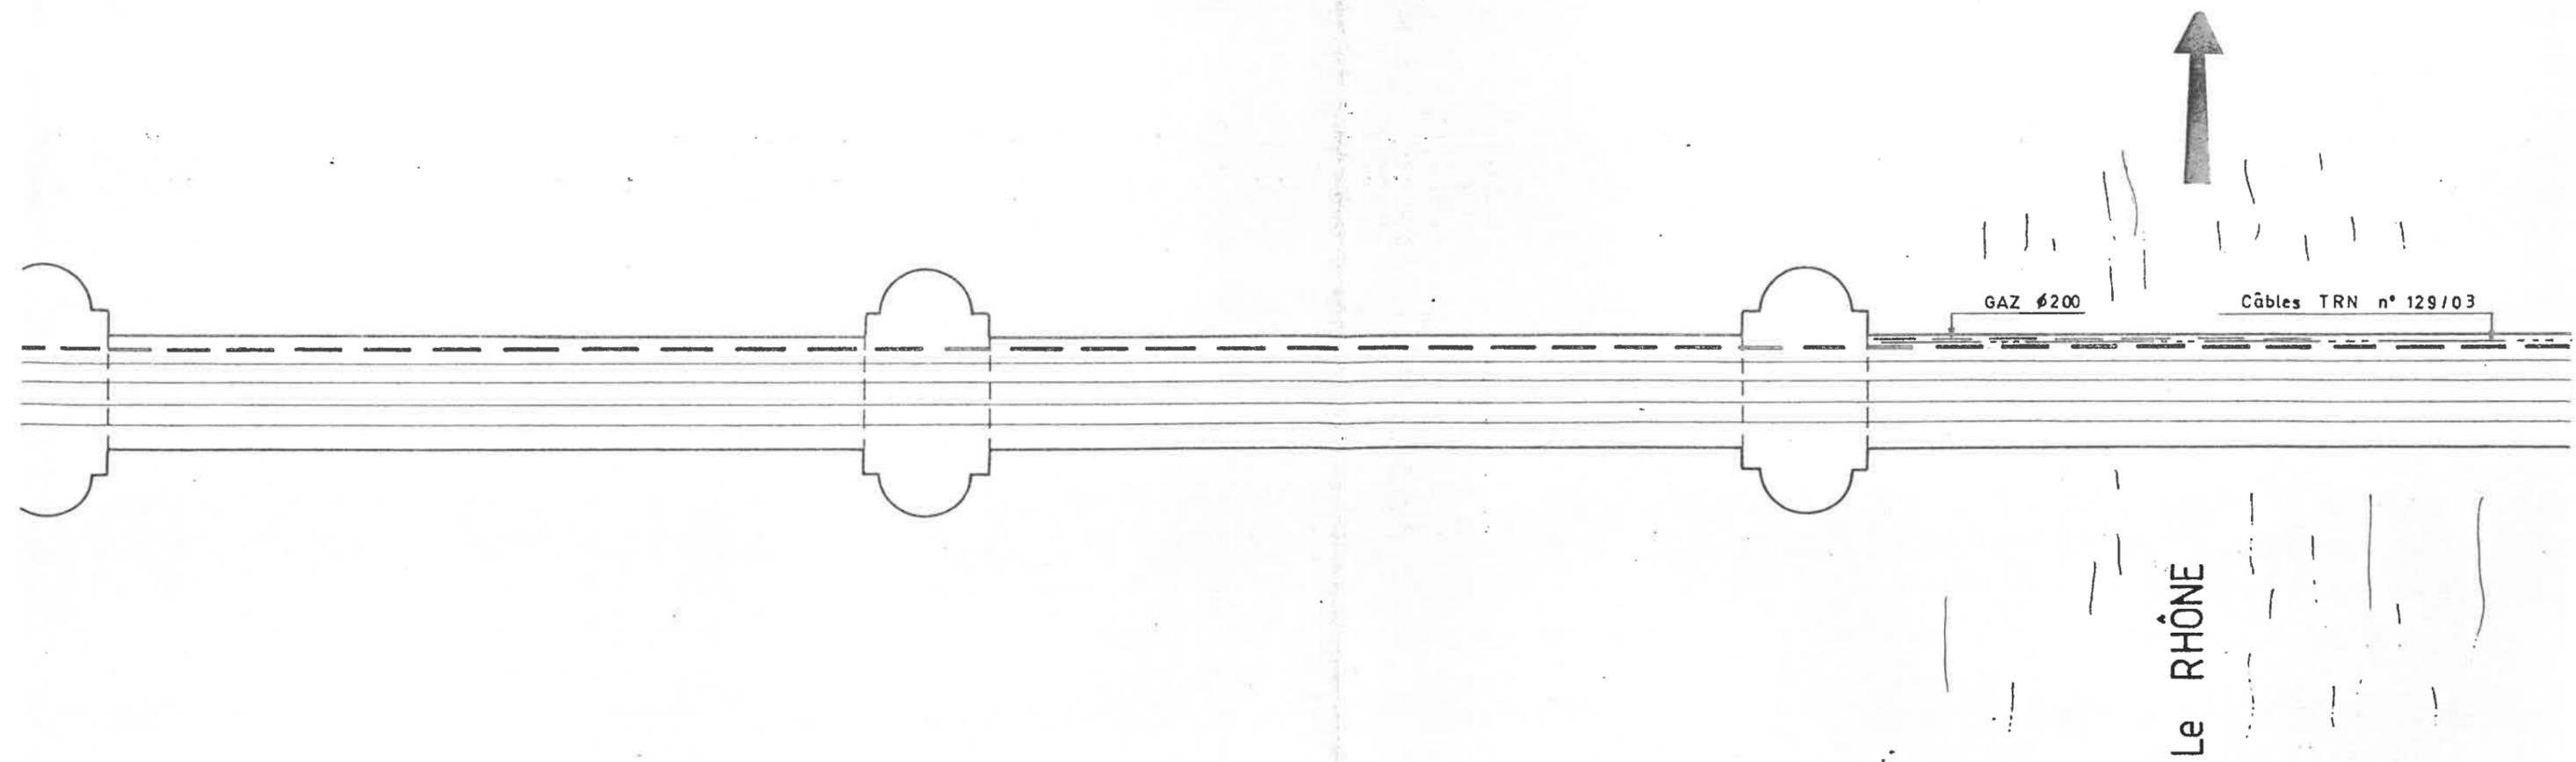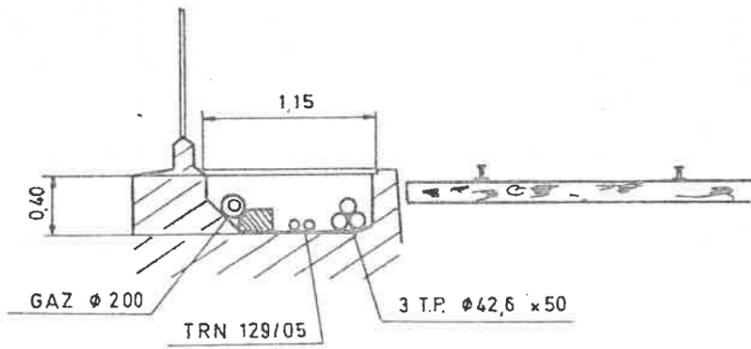



Caniveau SNCF

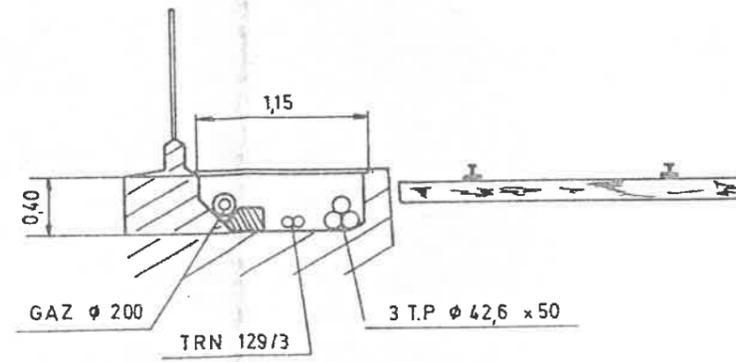


3 TP  $\phi$  42,6 x 50  
dans caniveau du pont

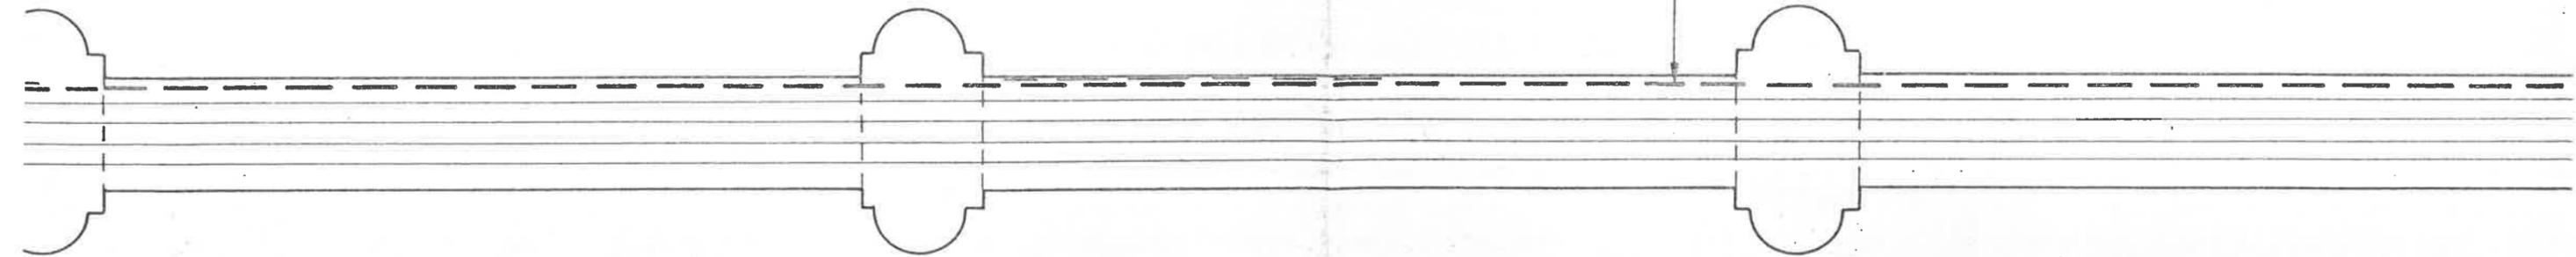

Coupe AA

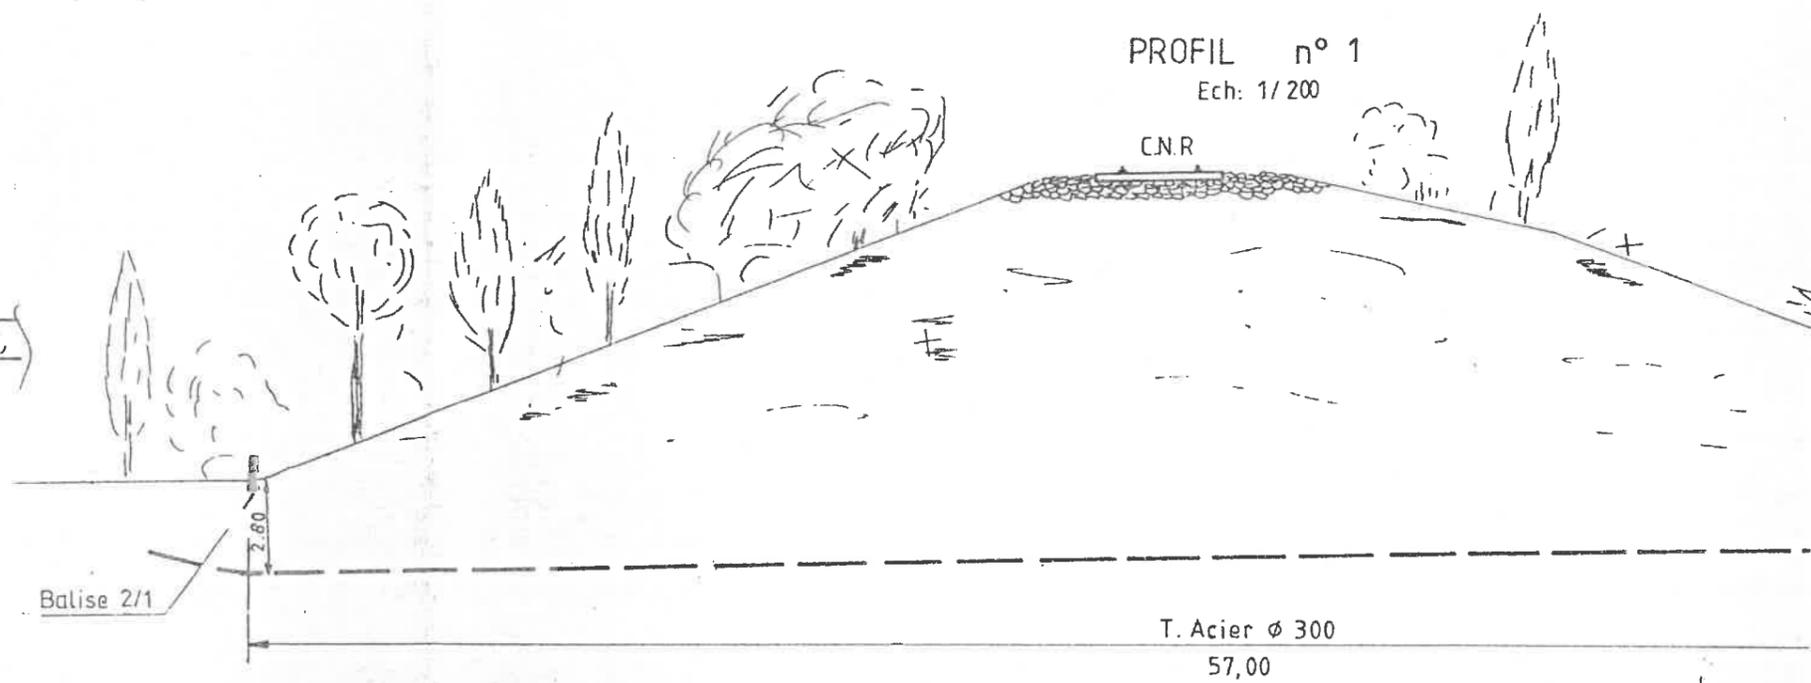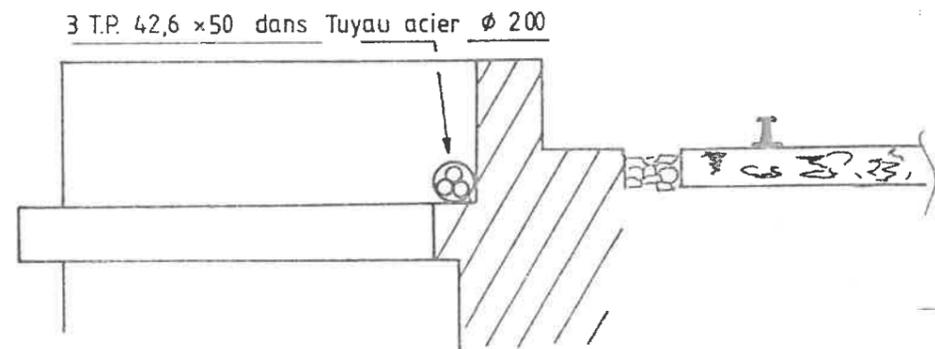


DETAIL: A  
Ech: 1/500

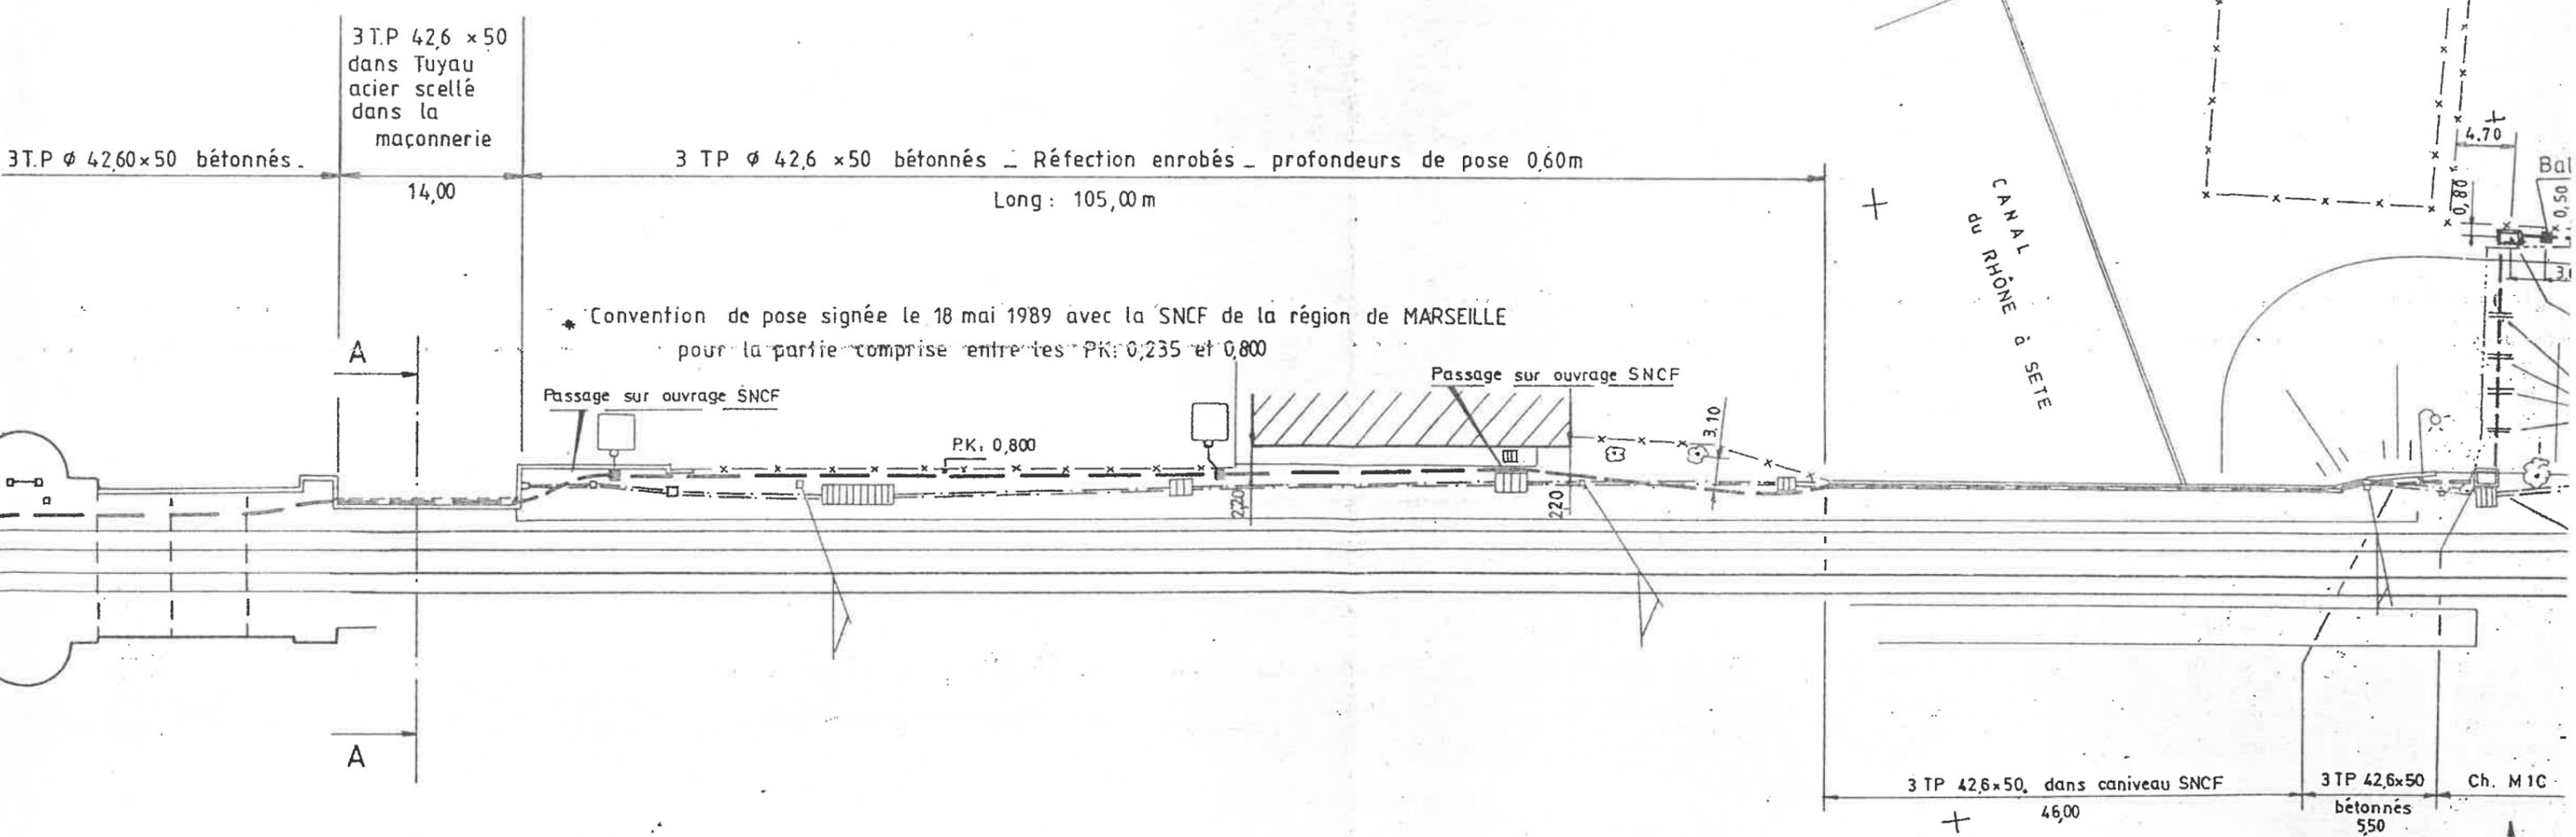

VOIR


DETAIL : A

Ech : 1/500

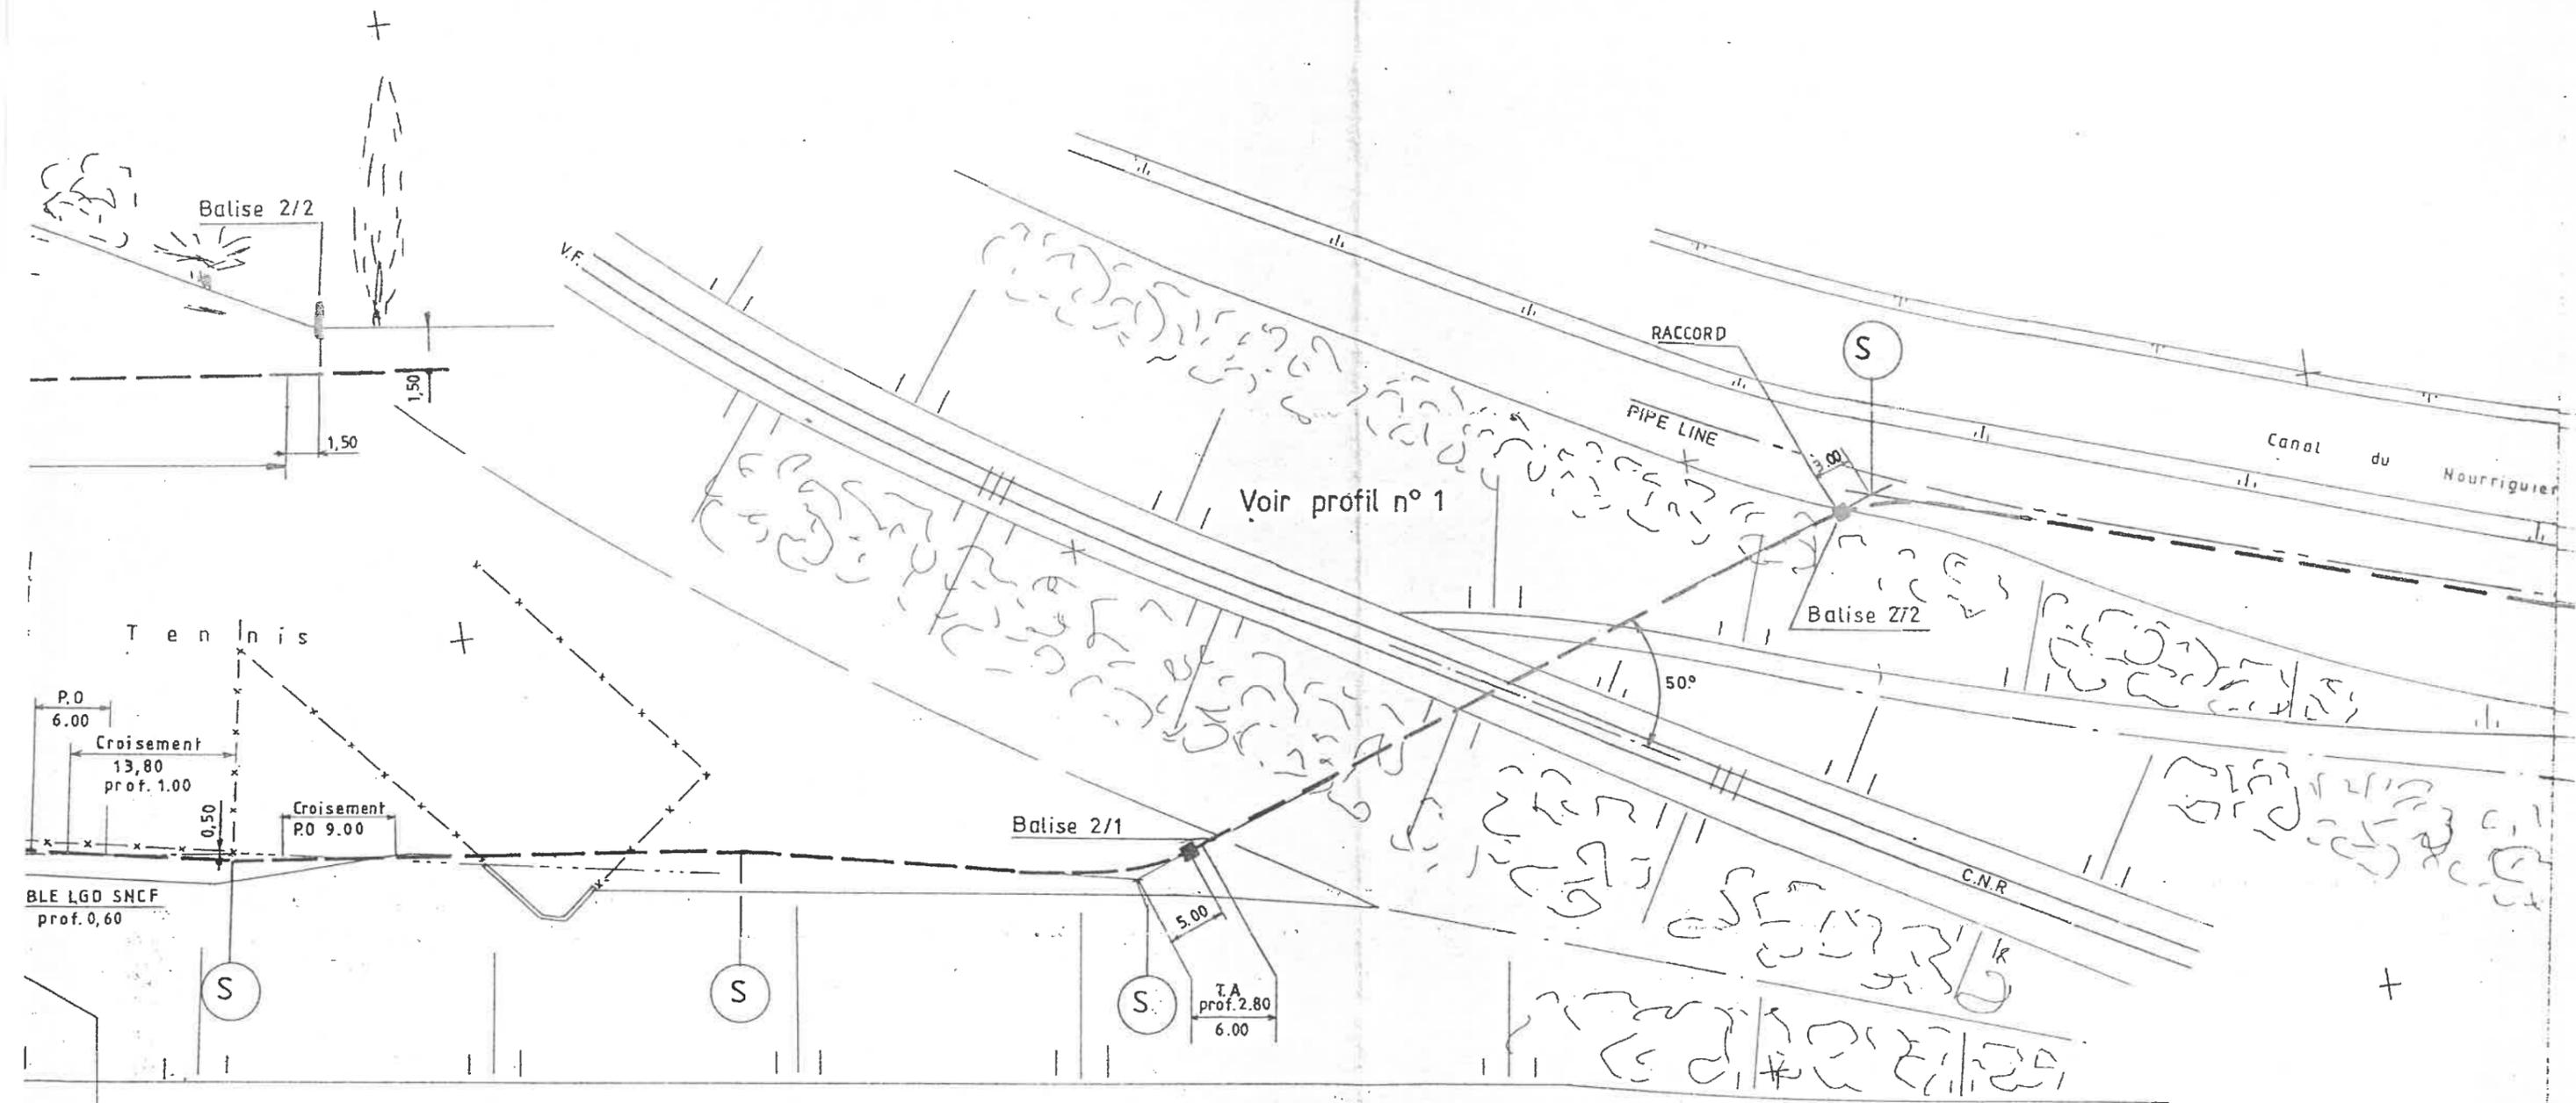



uction  
nurettes  
neue en

2,6 x 50  
nès  
0

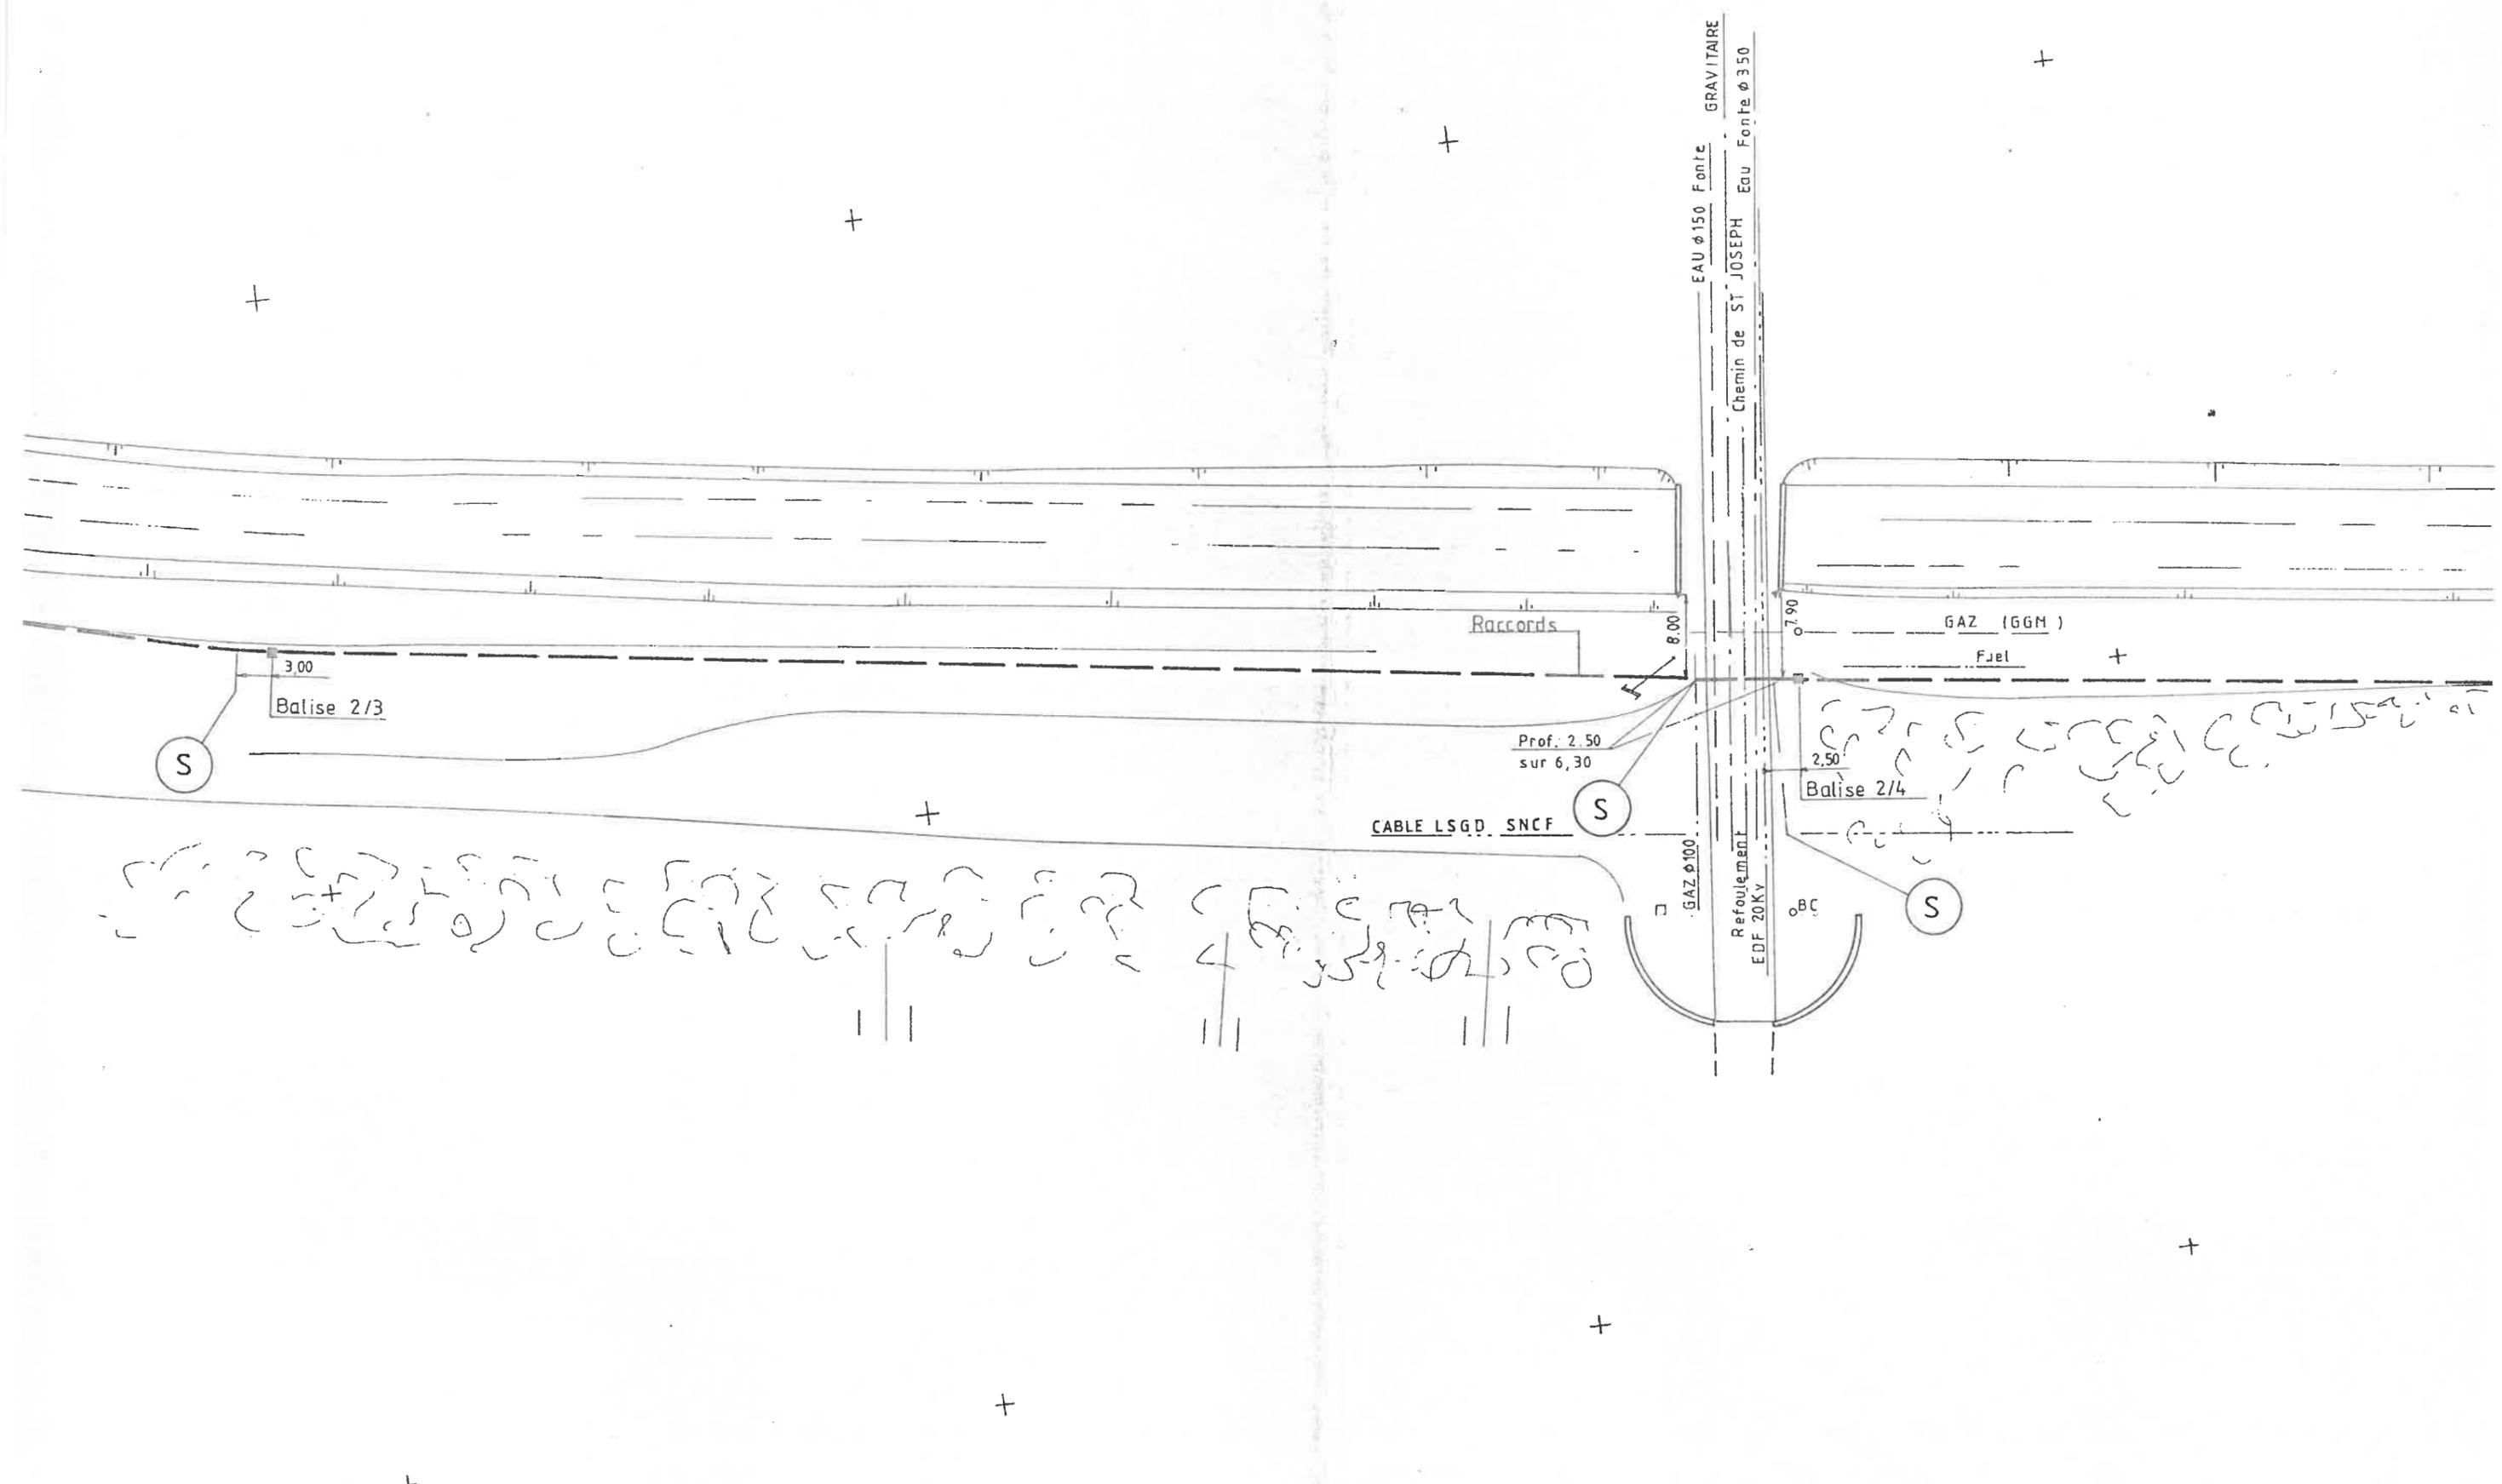




DETAIL A



Ech: 1/500

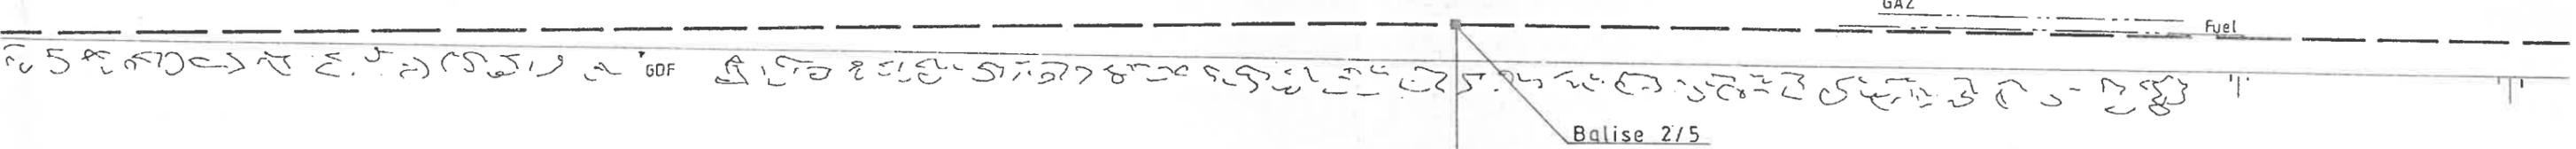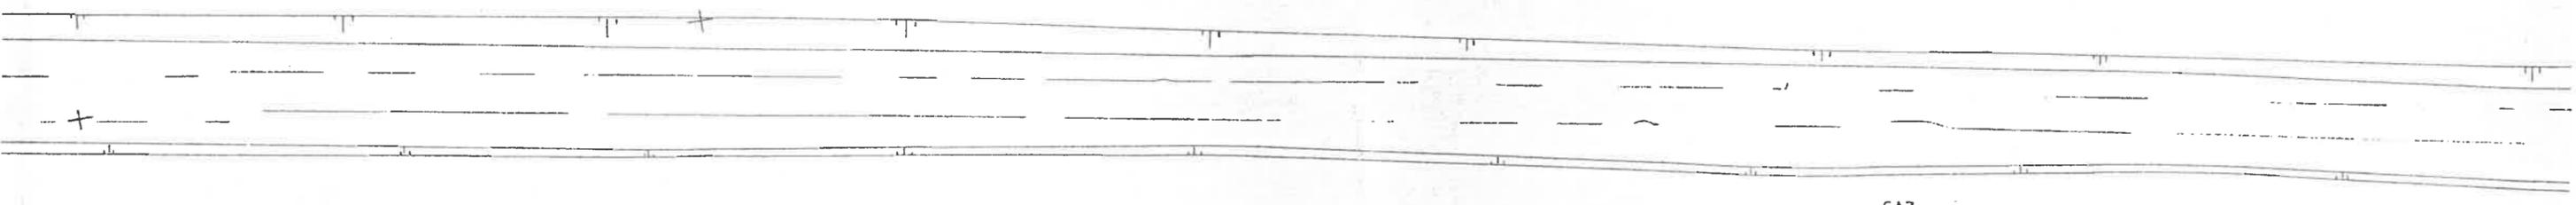

S

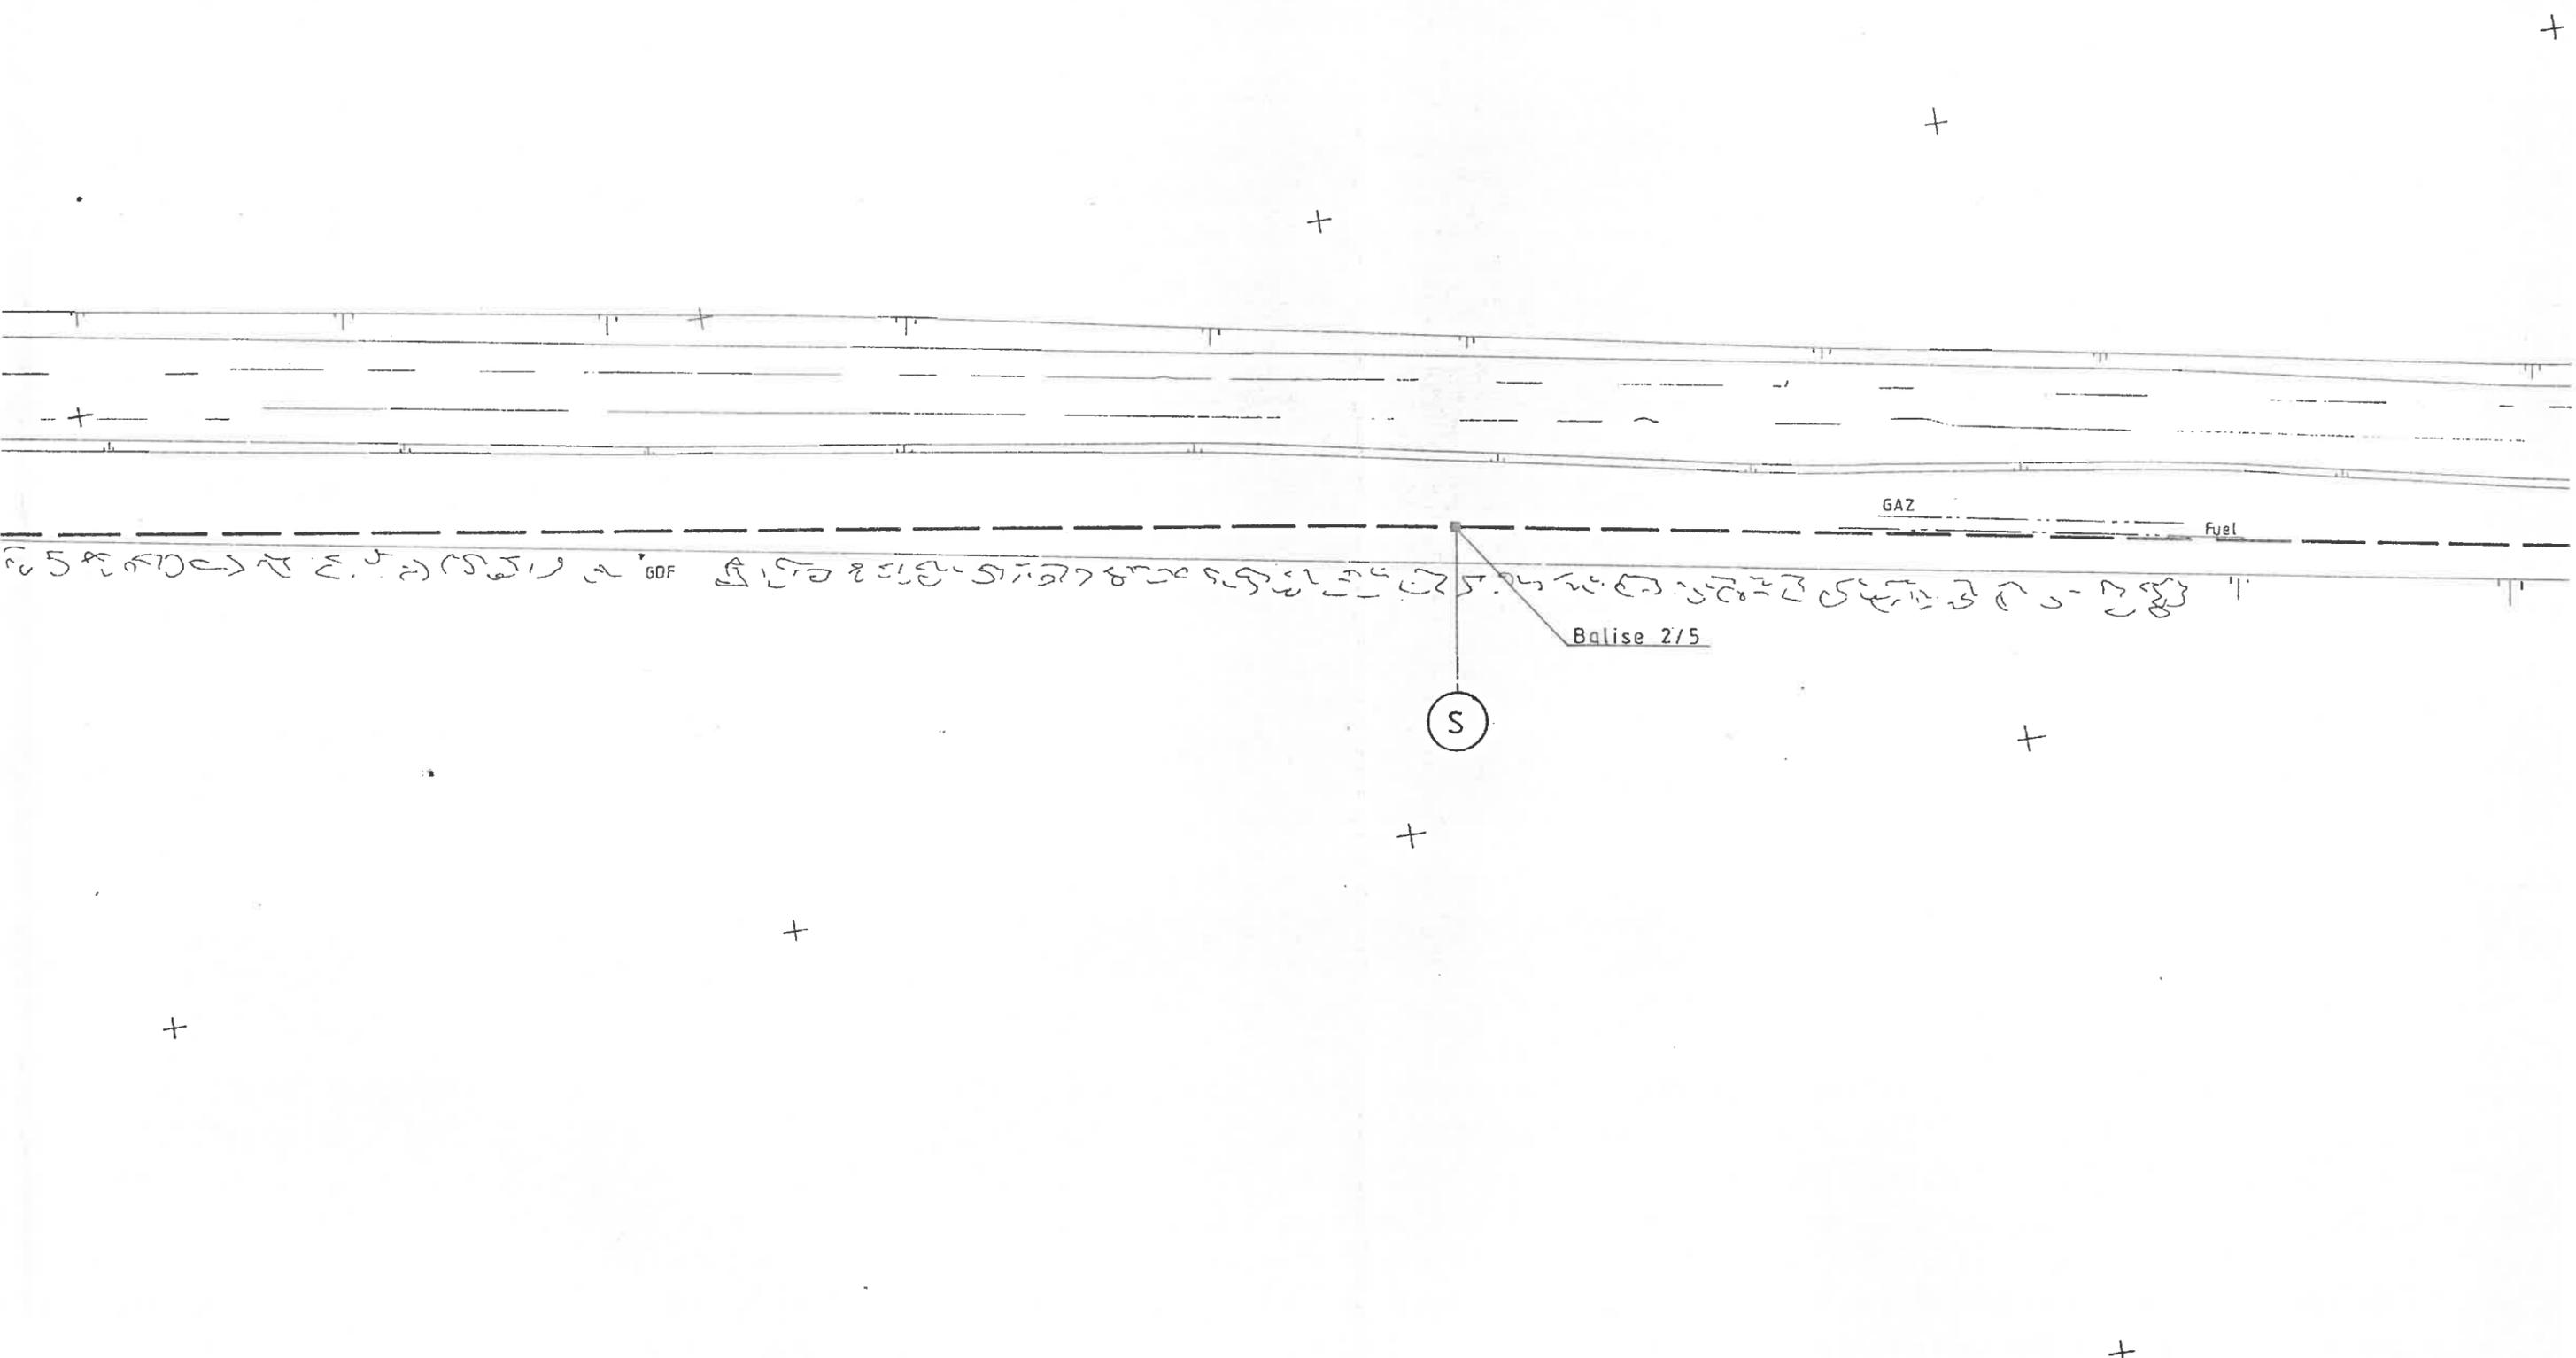


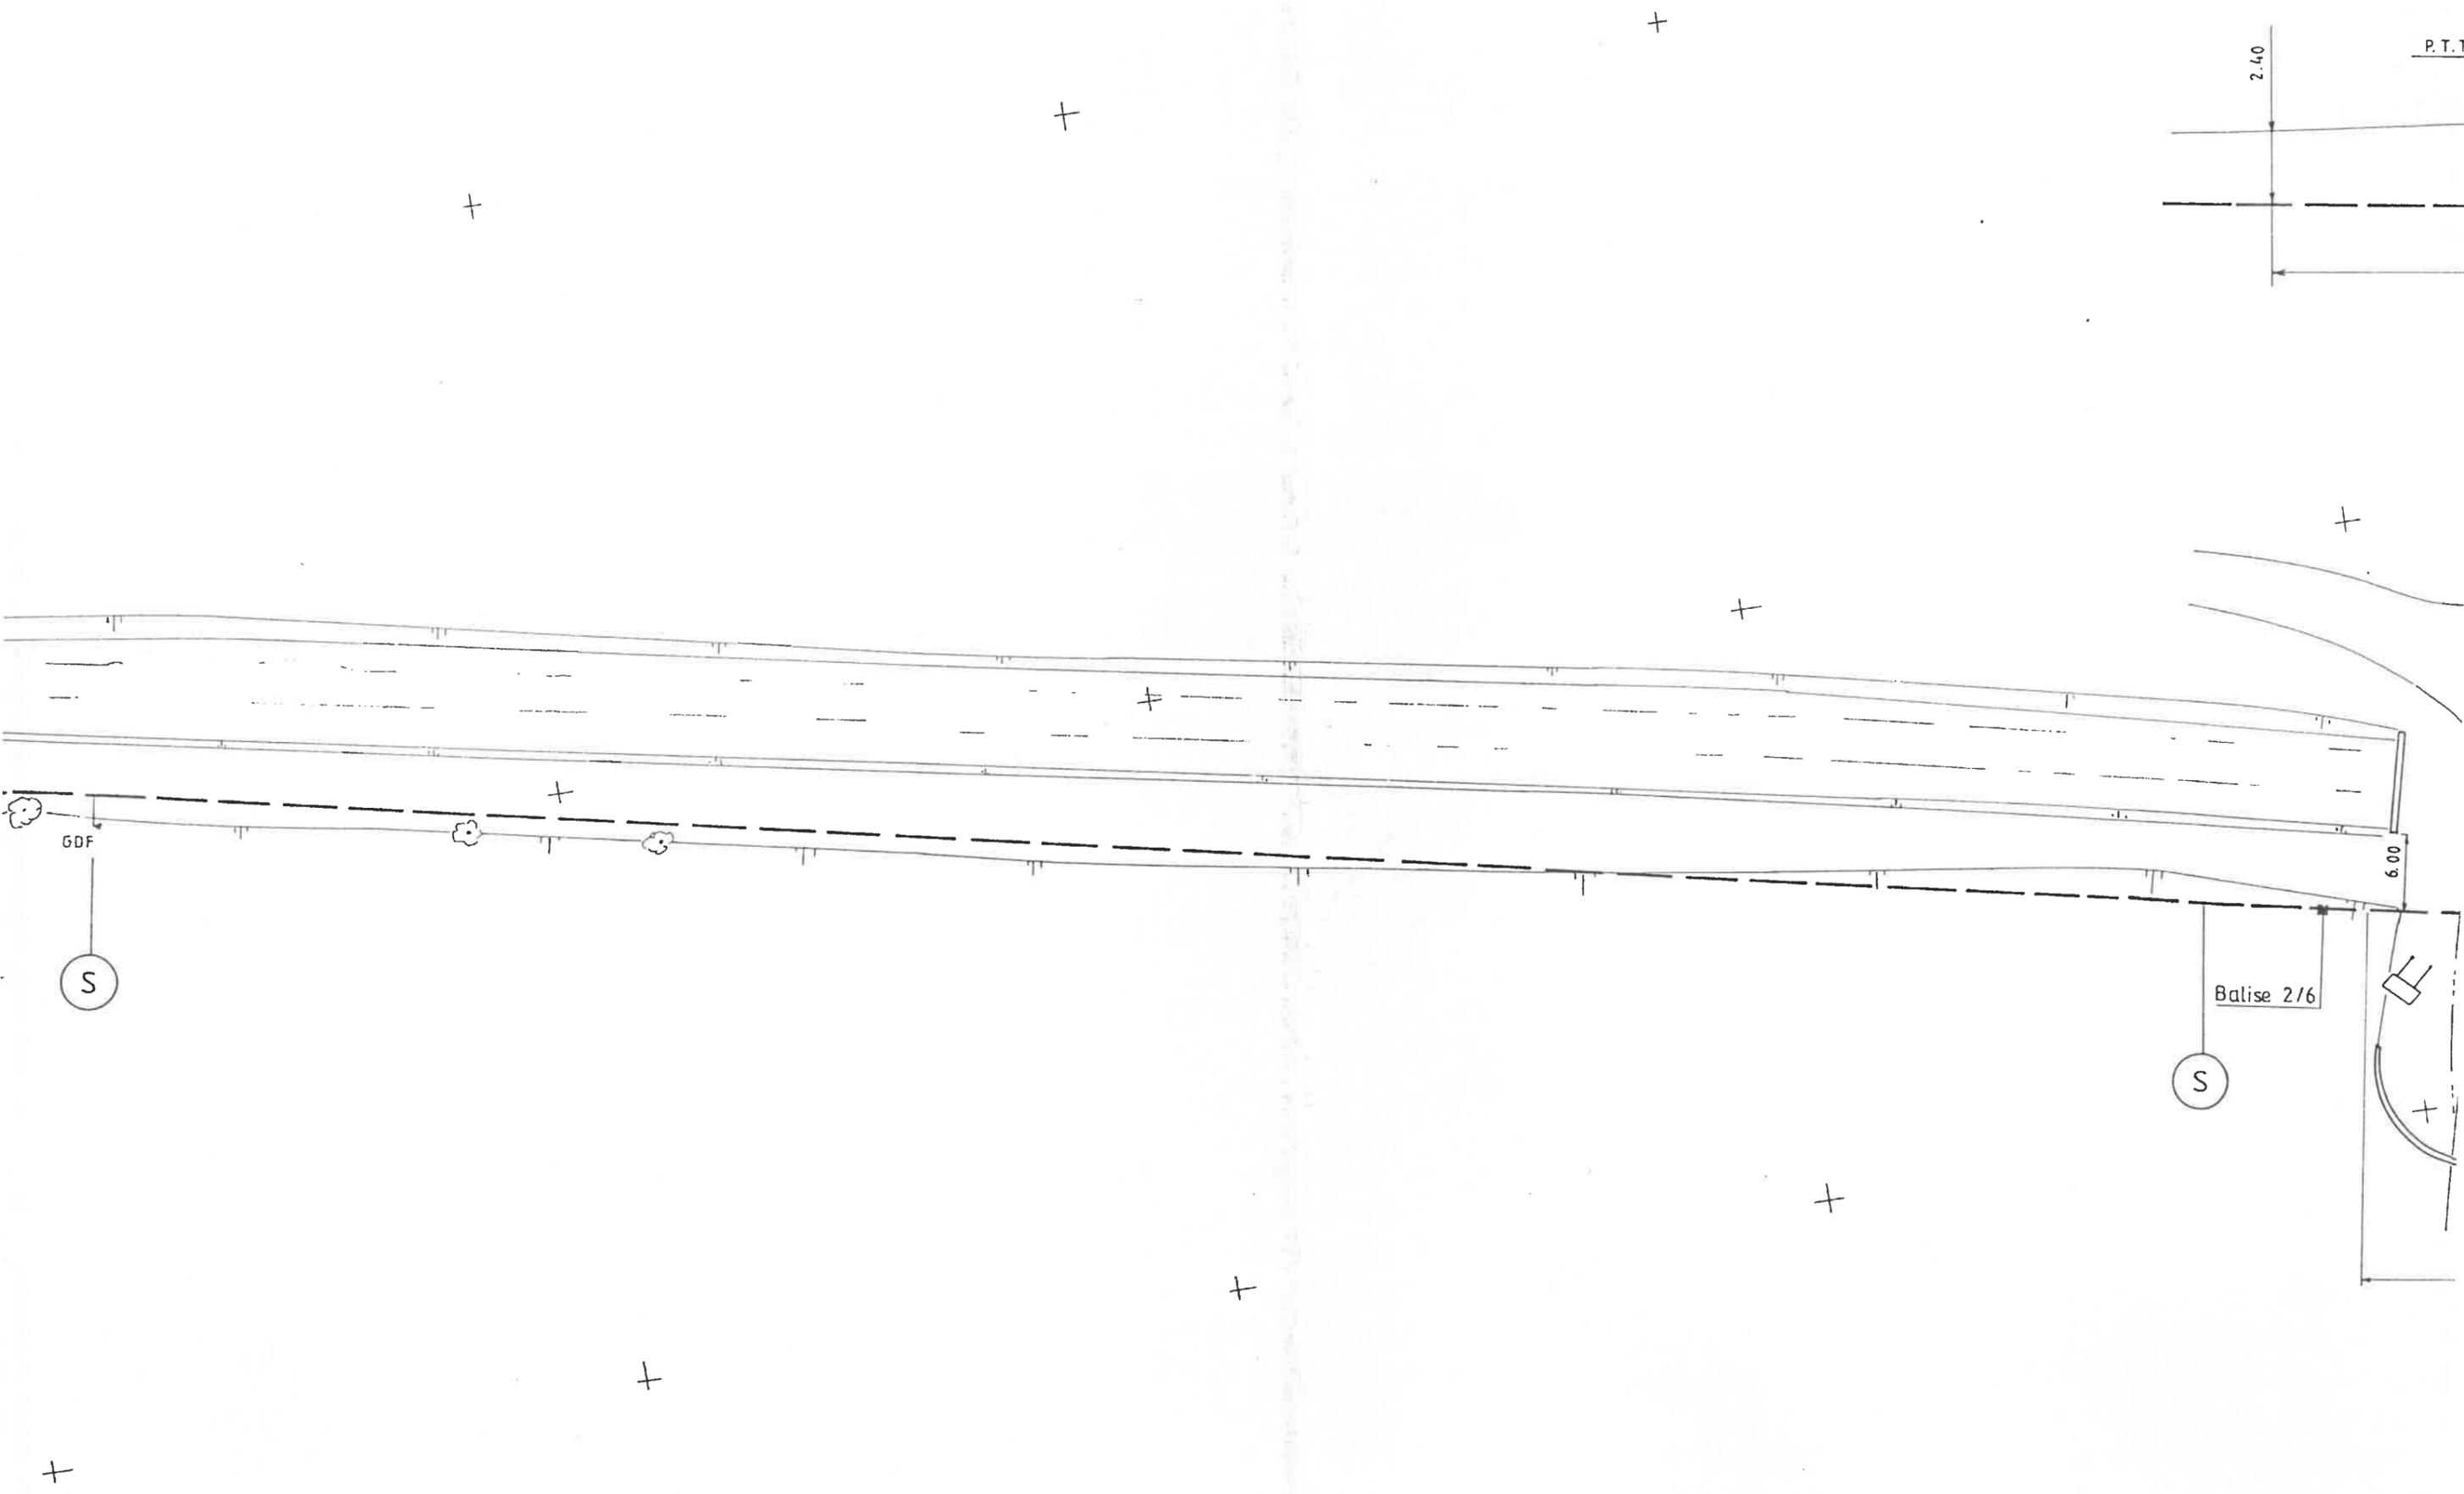
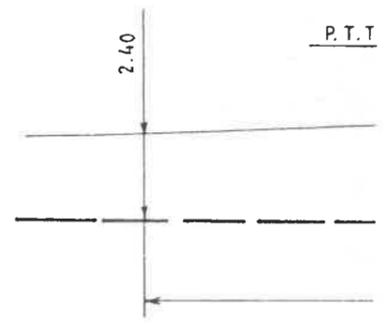


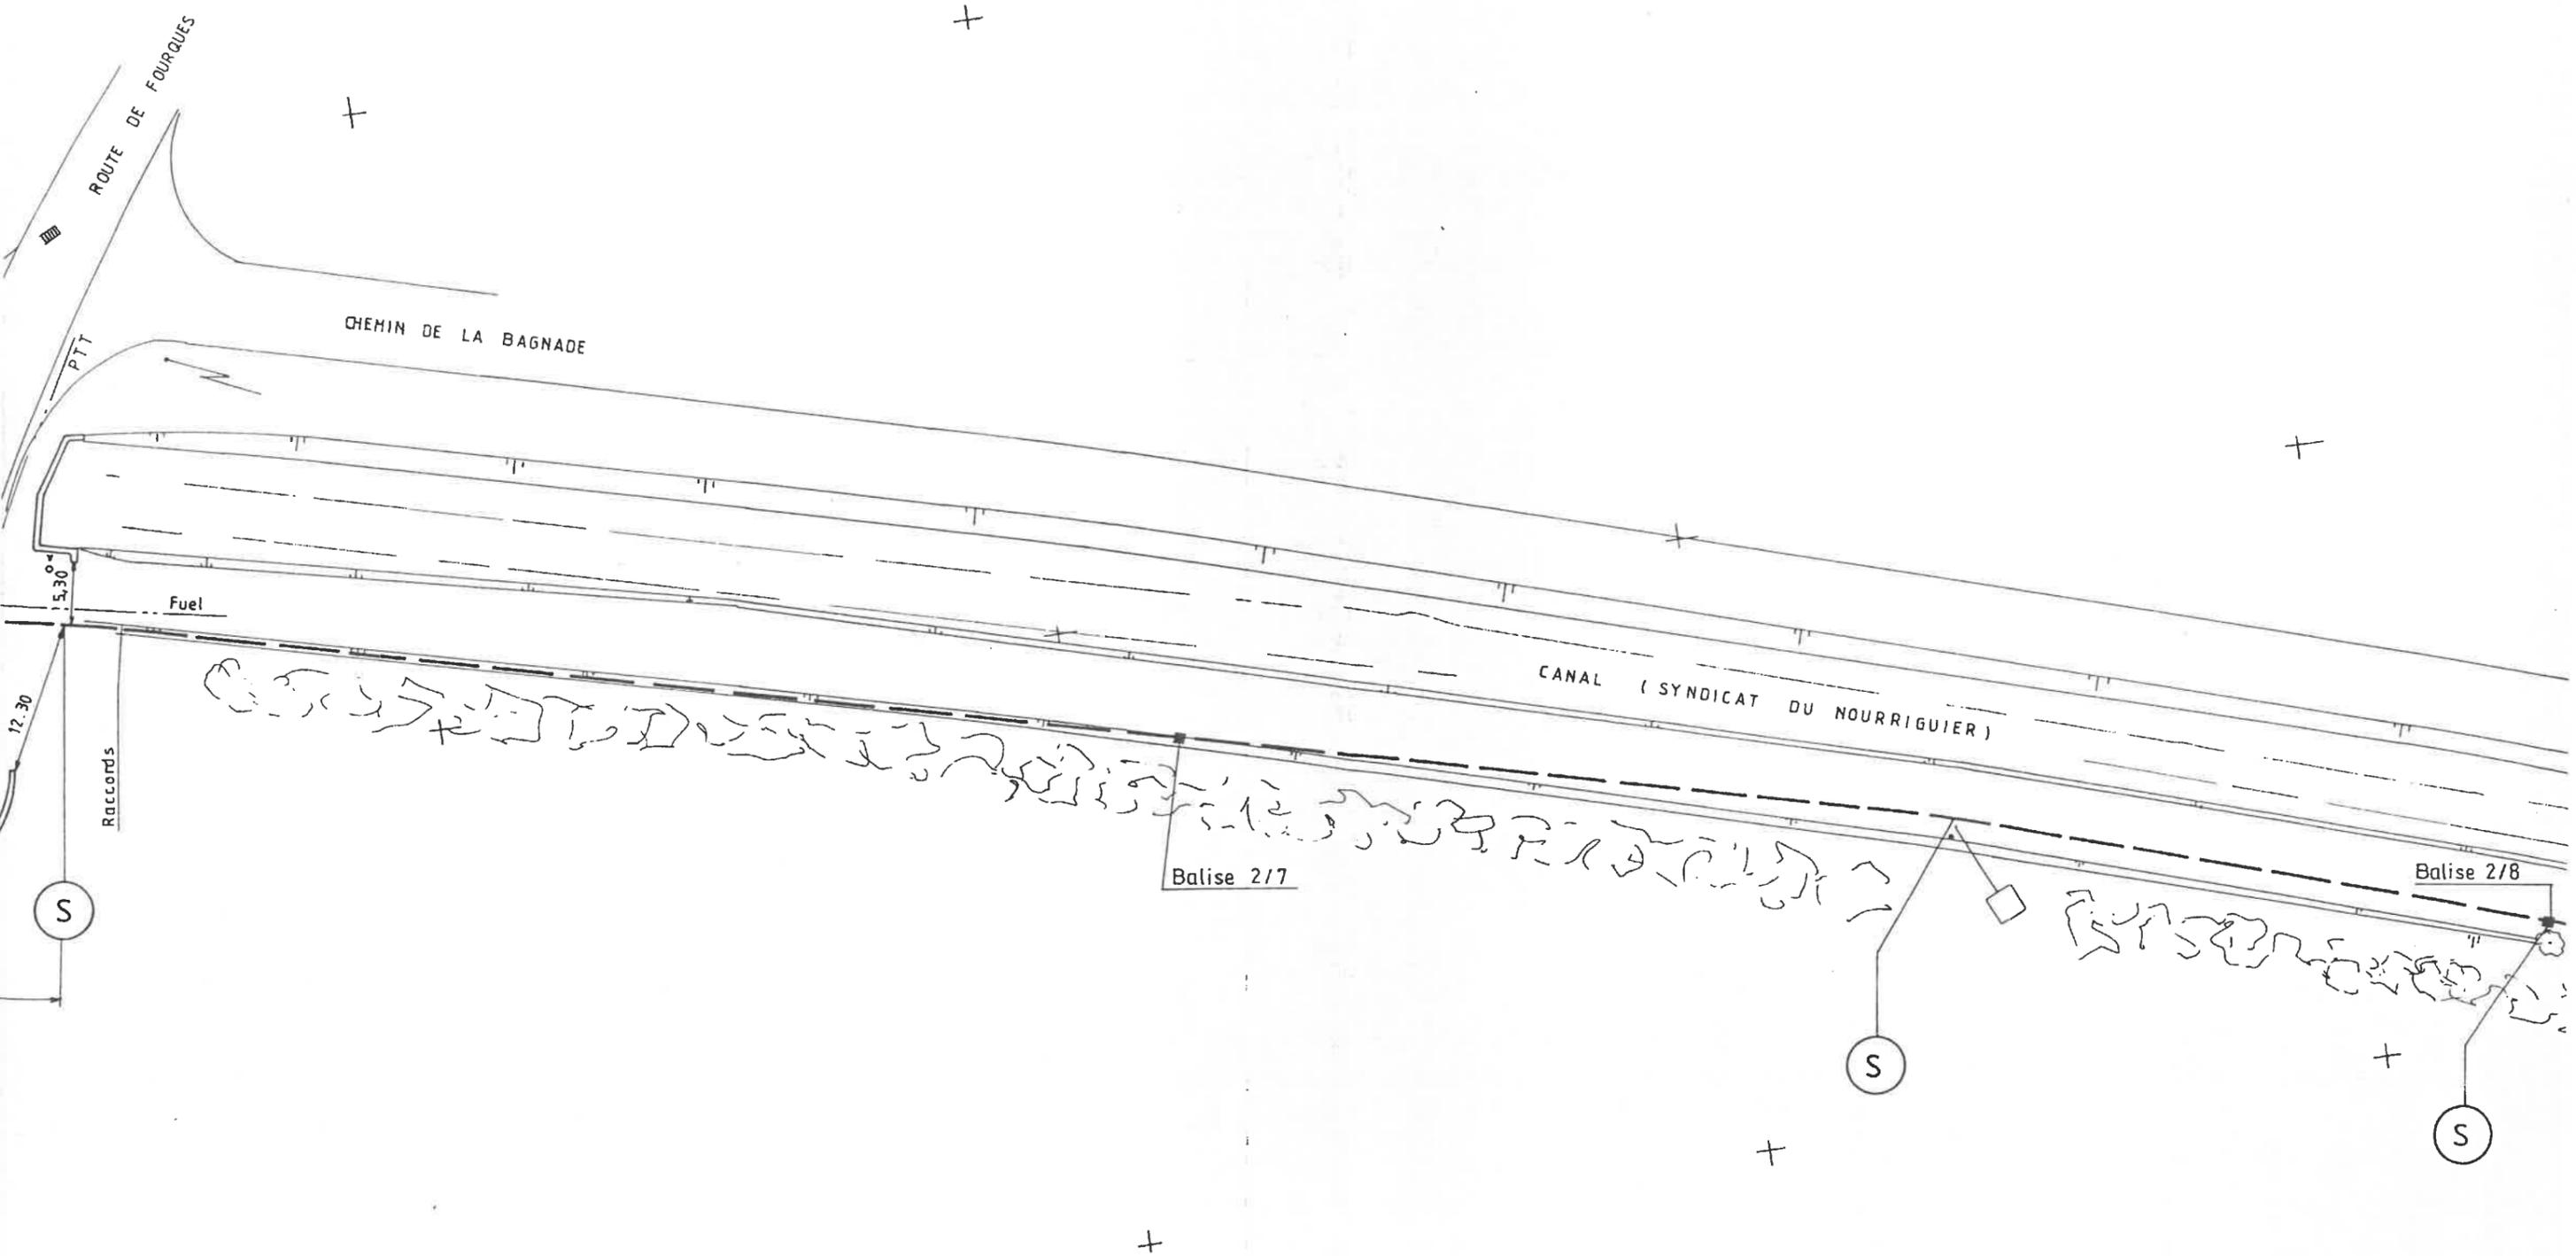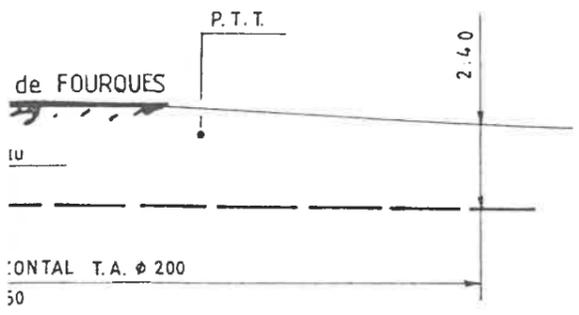

DETAIL . A .

Ech: 1/500

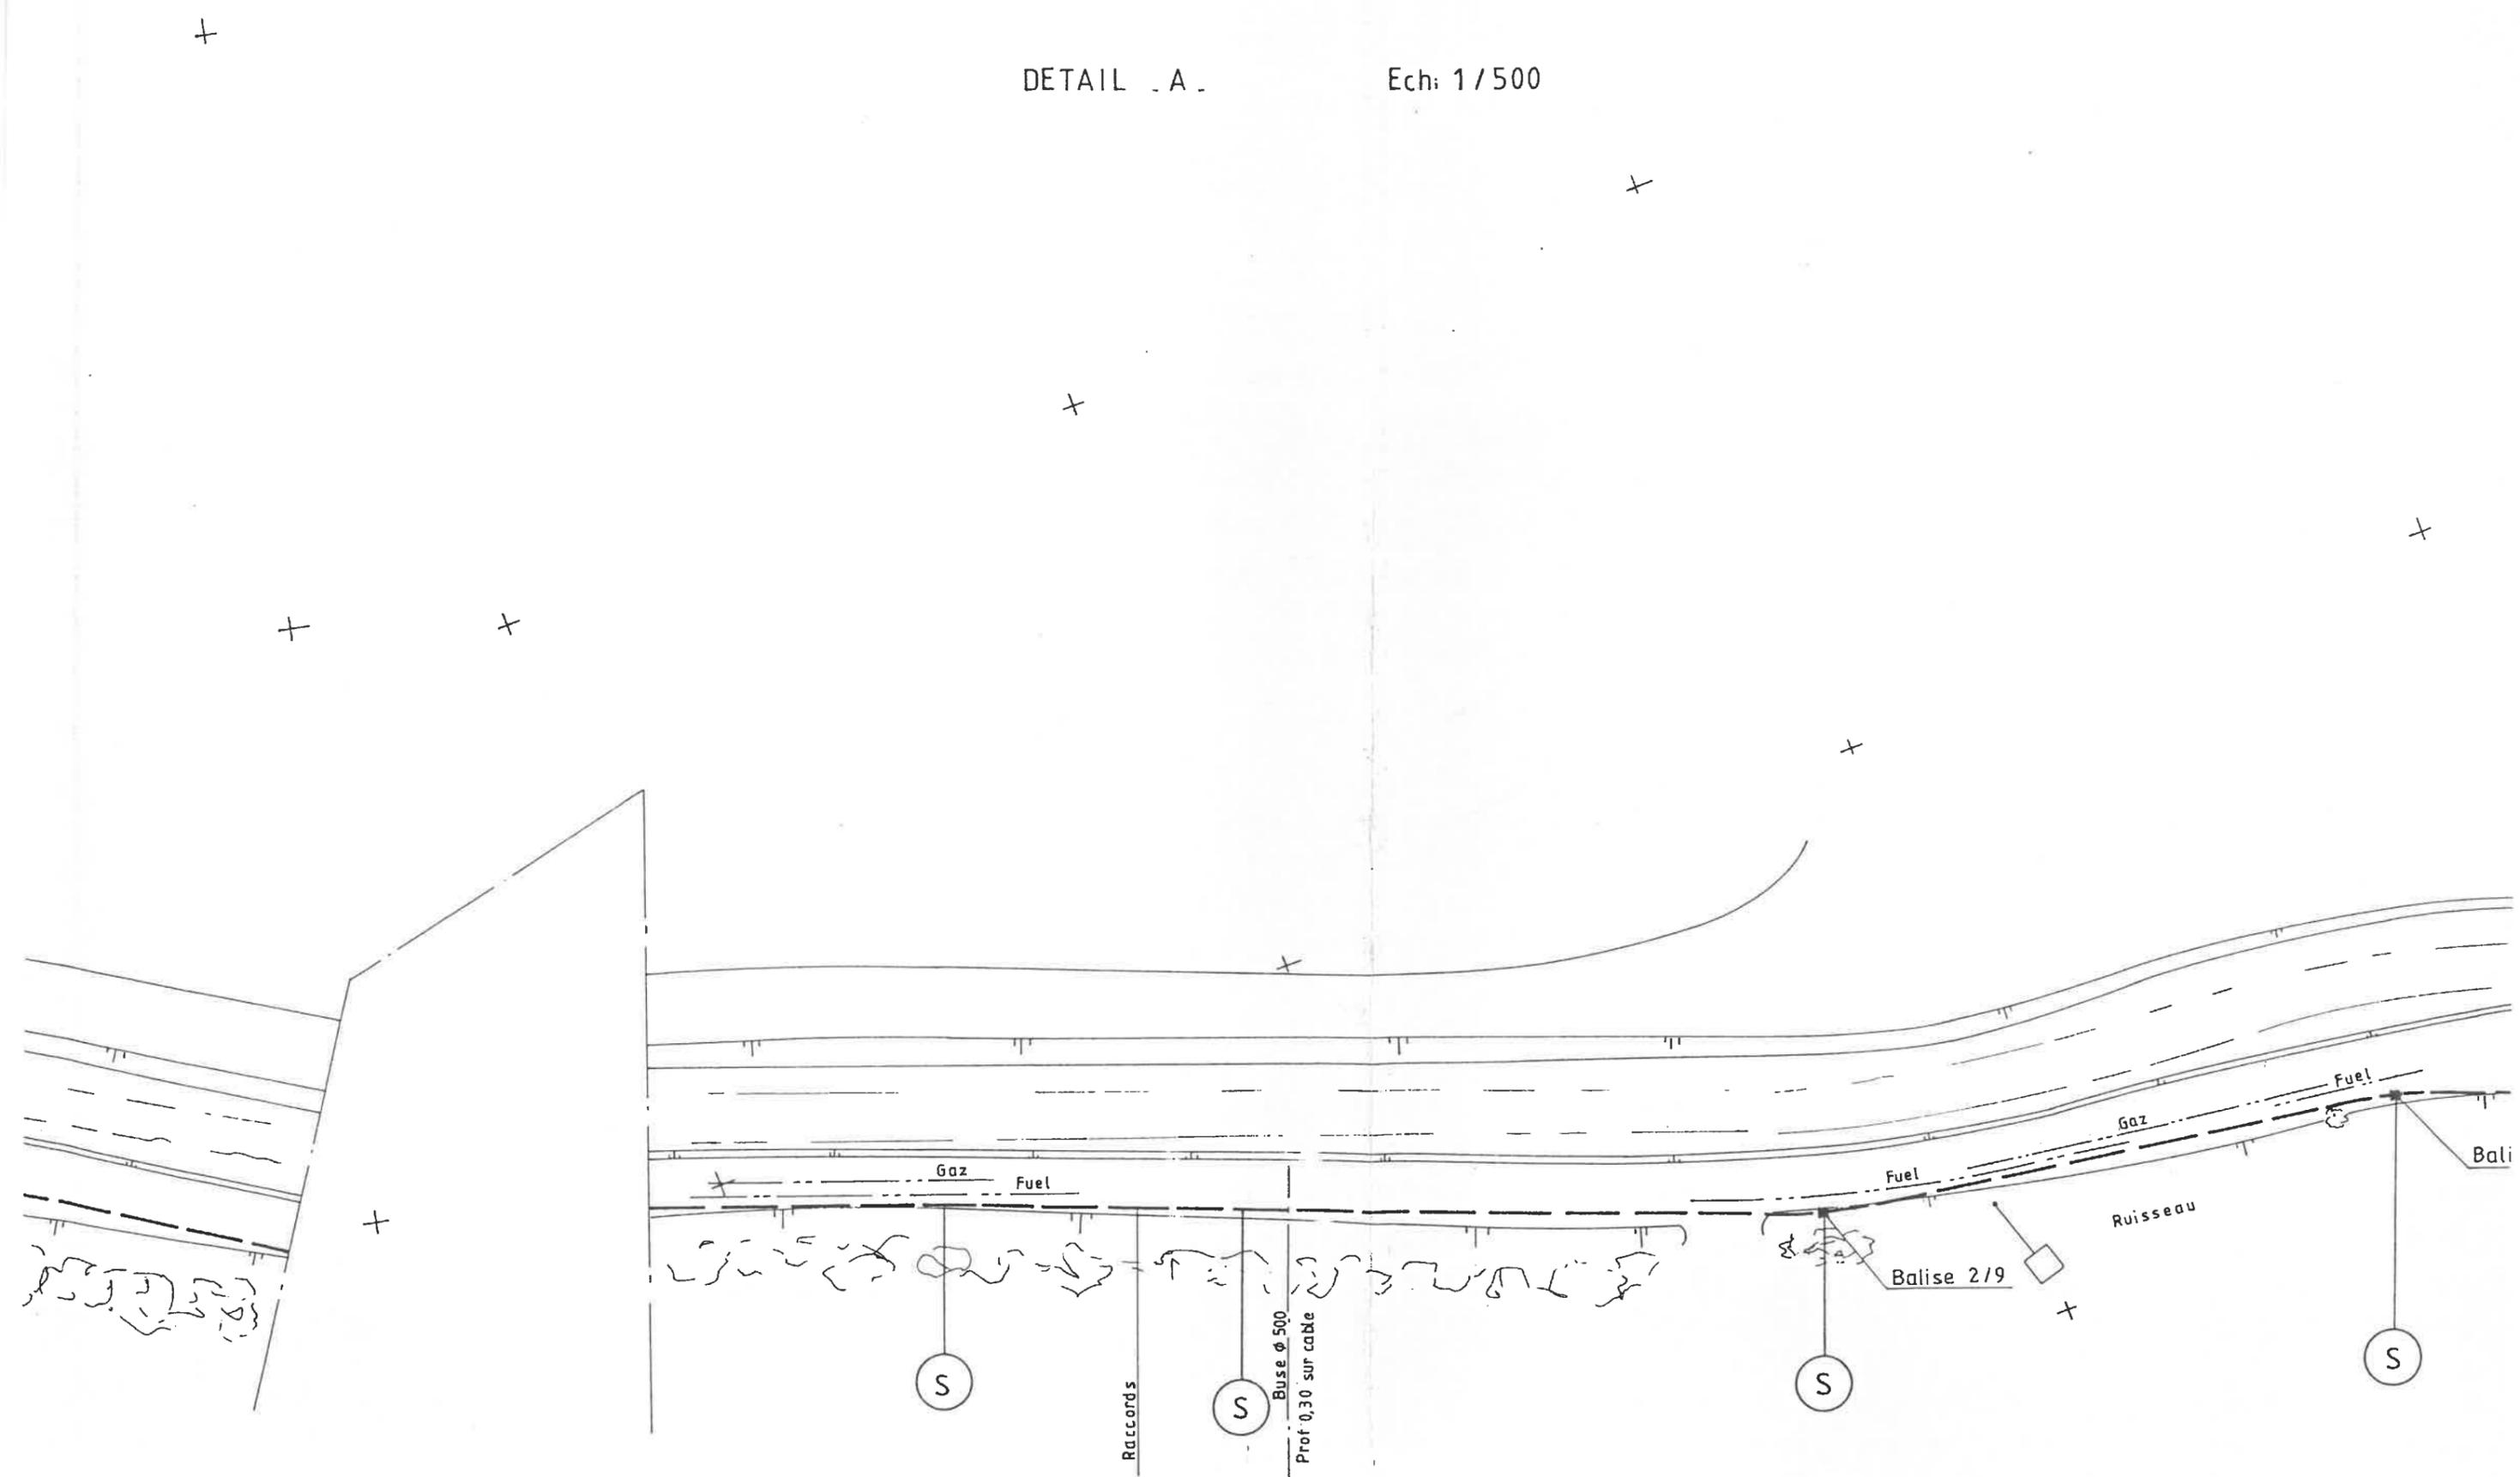

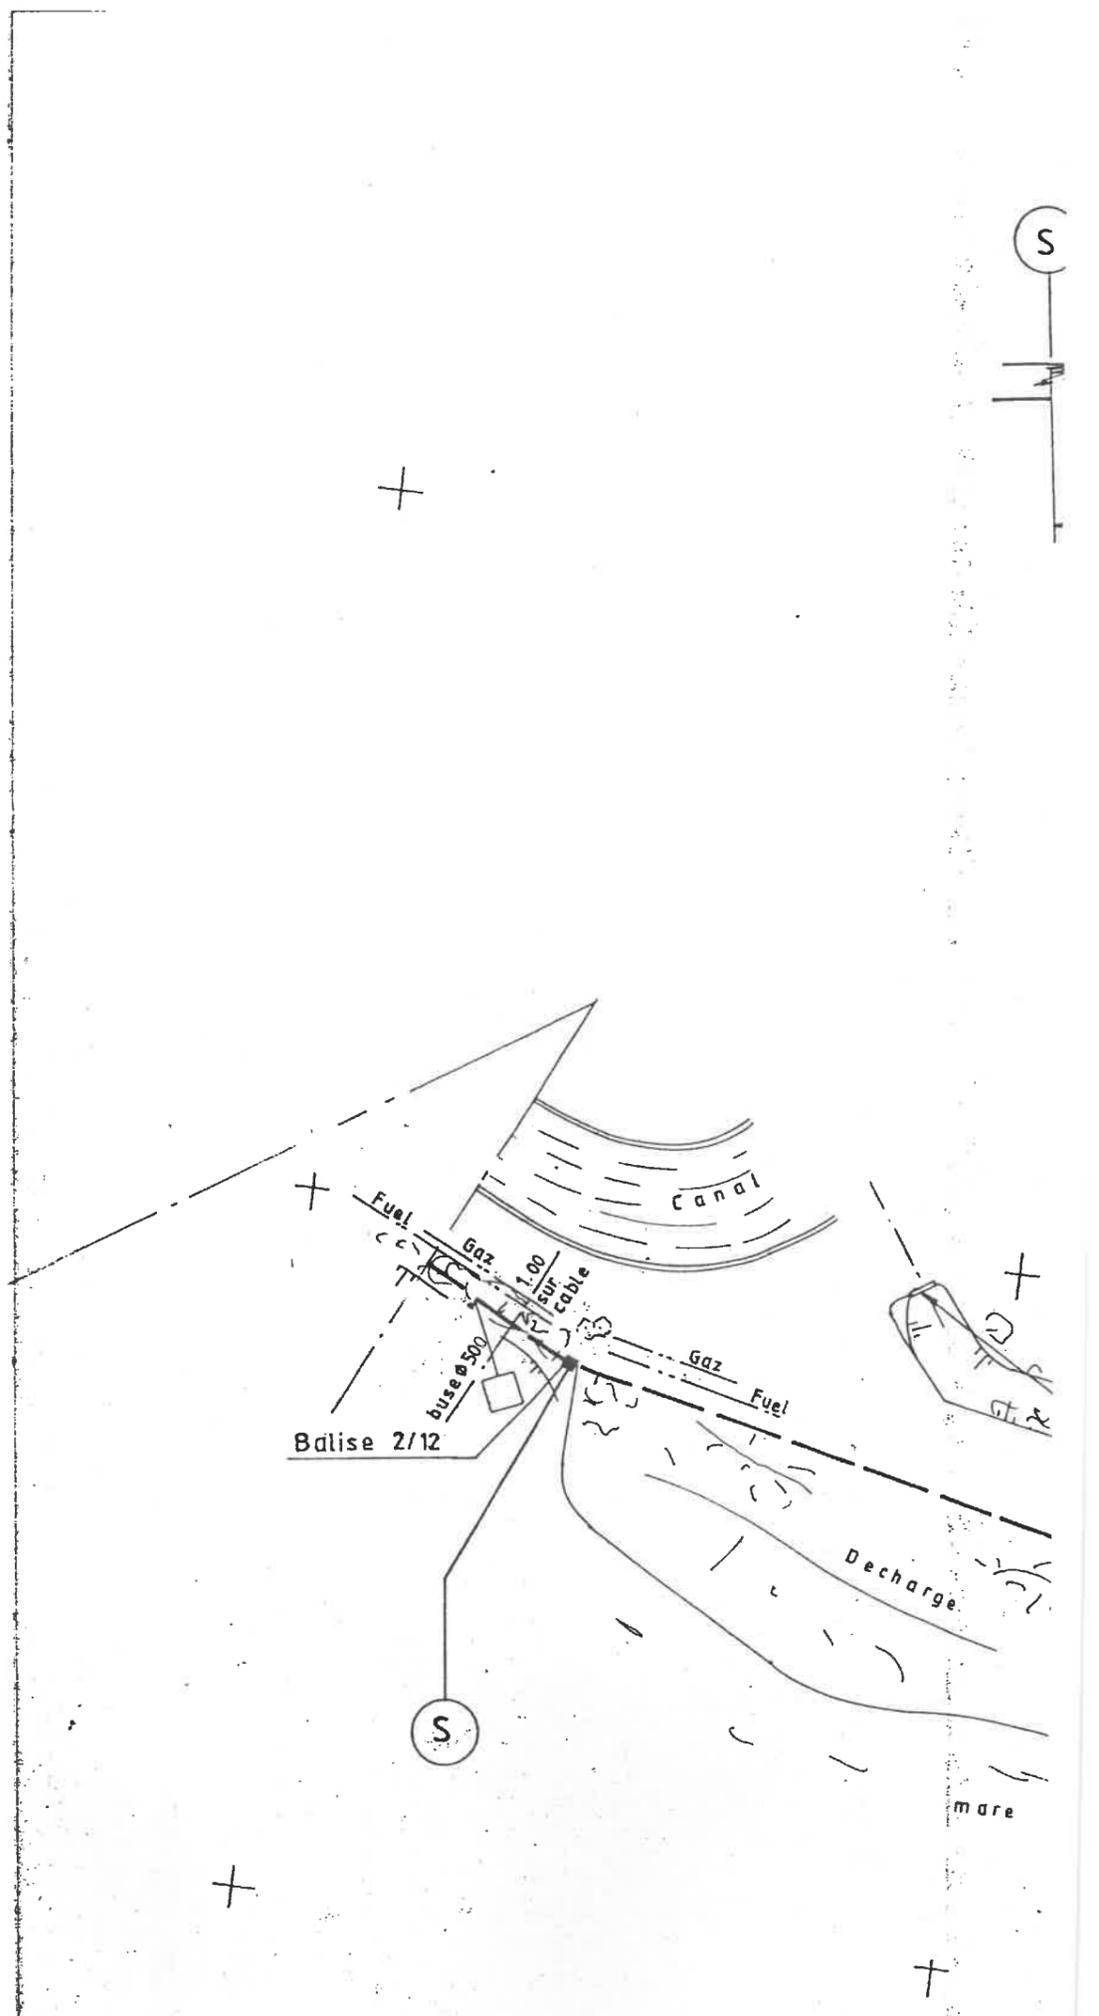
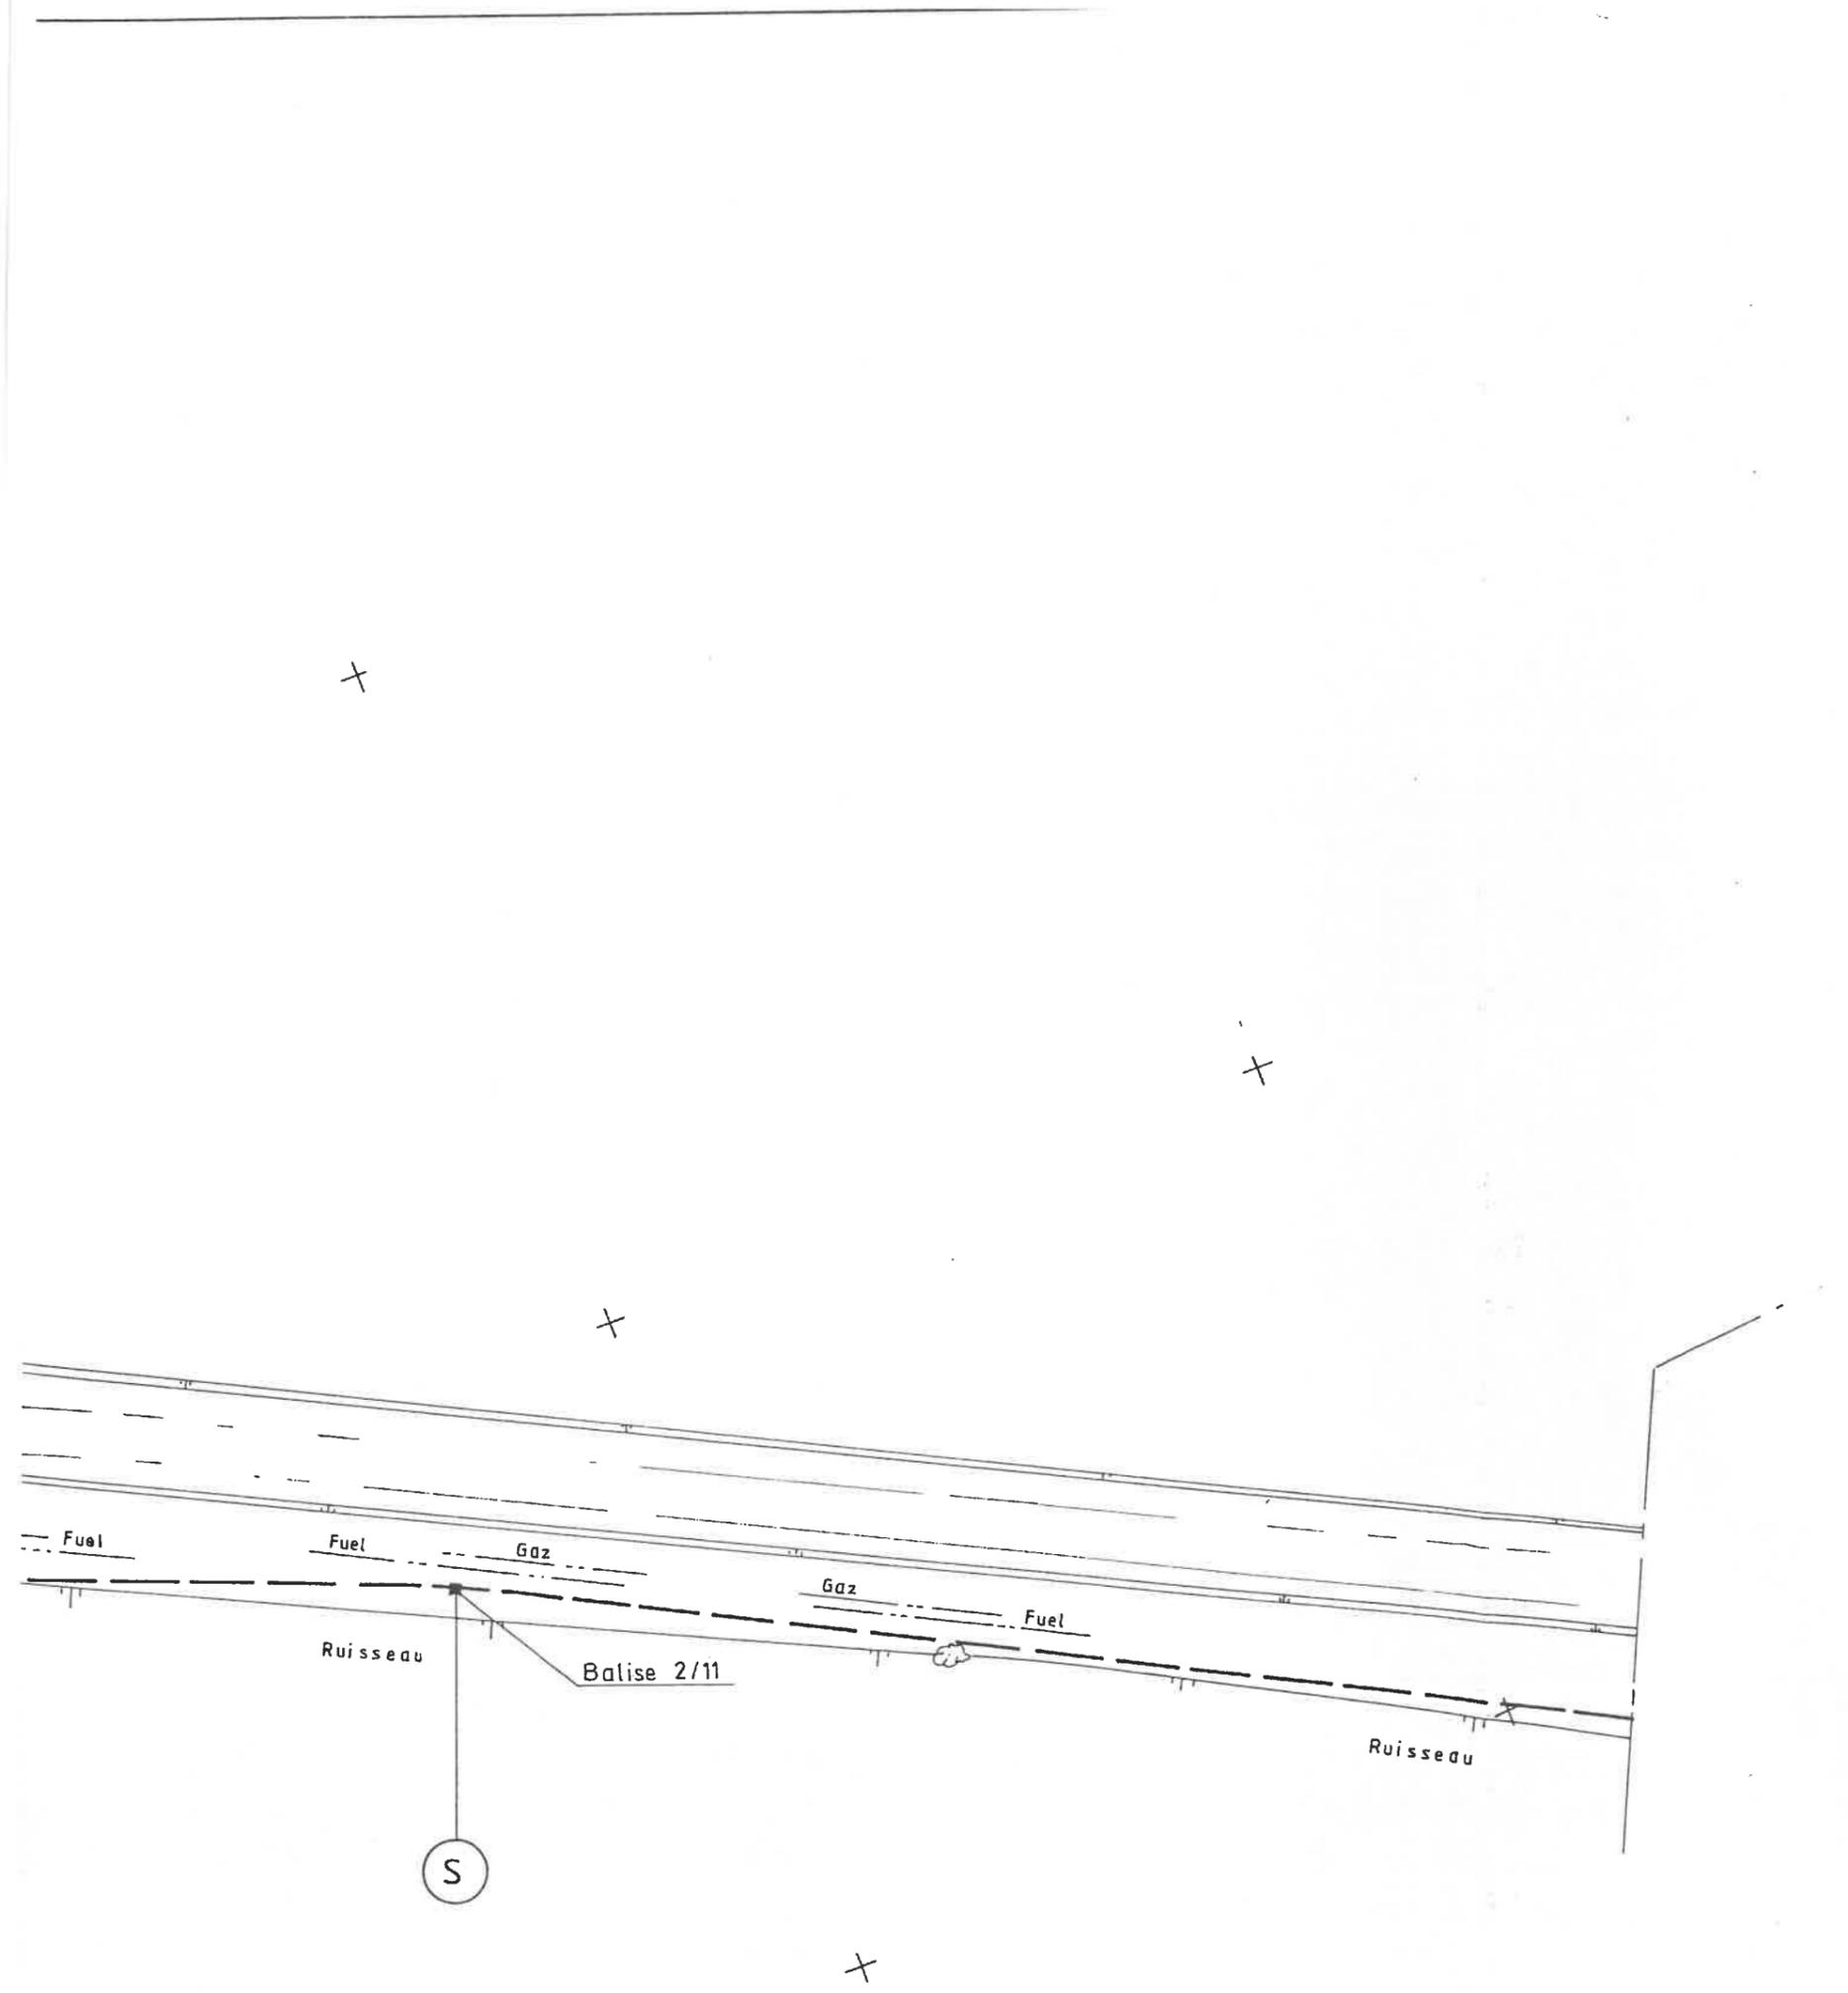


Profil n° 3

Ech: 1/200

Profil n° 4


Ech: 1/200

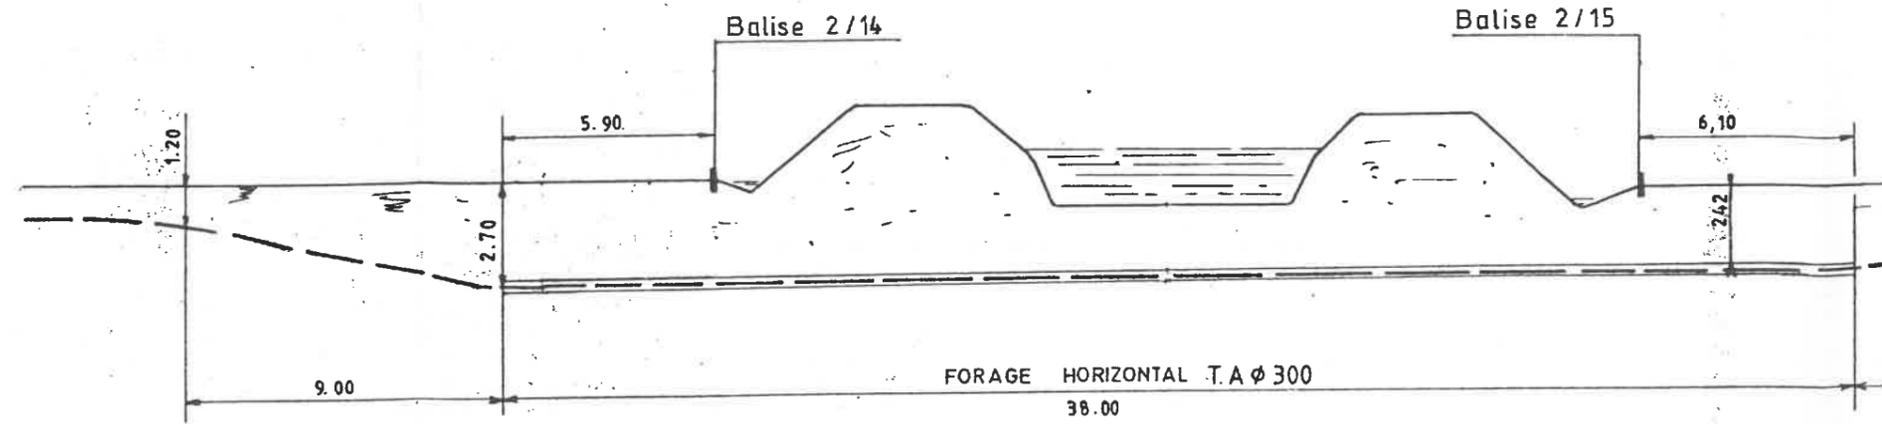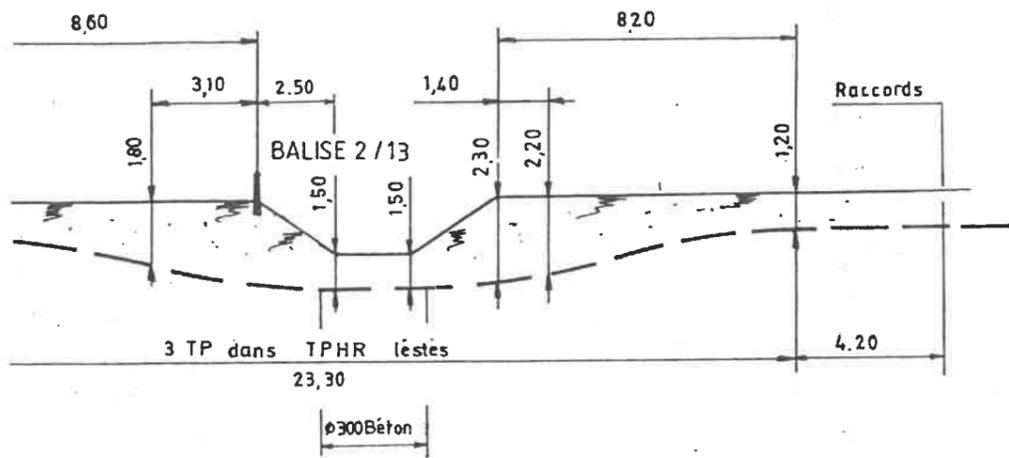

+


IL: A

Ech: 1/500

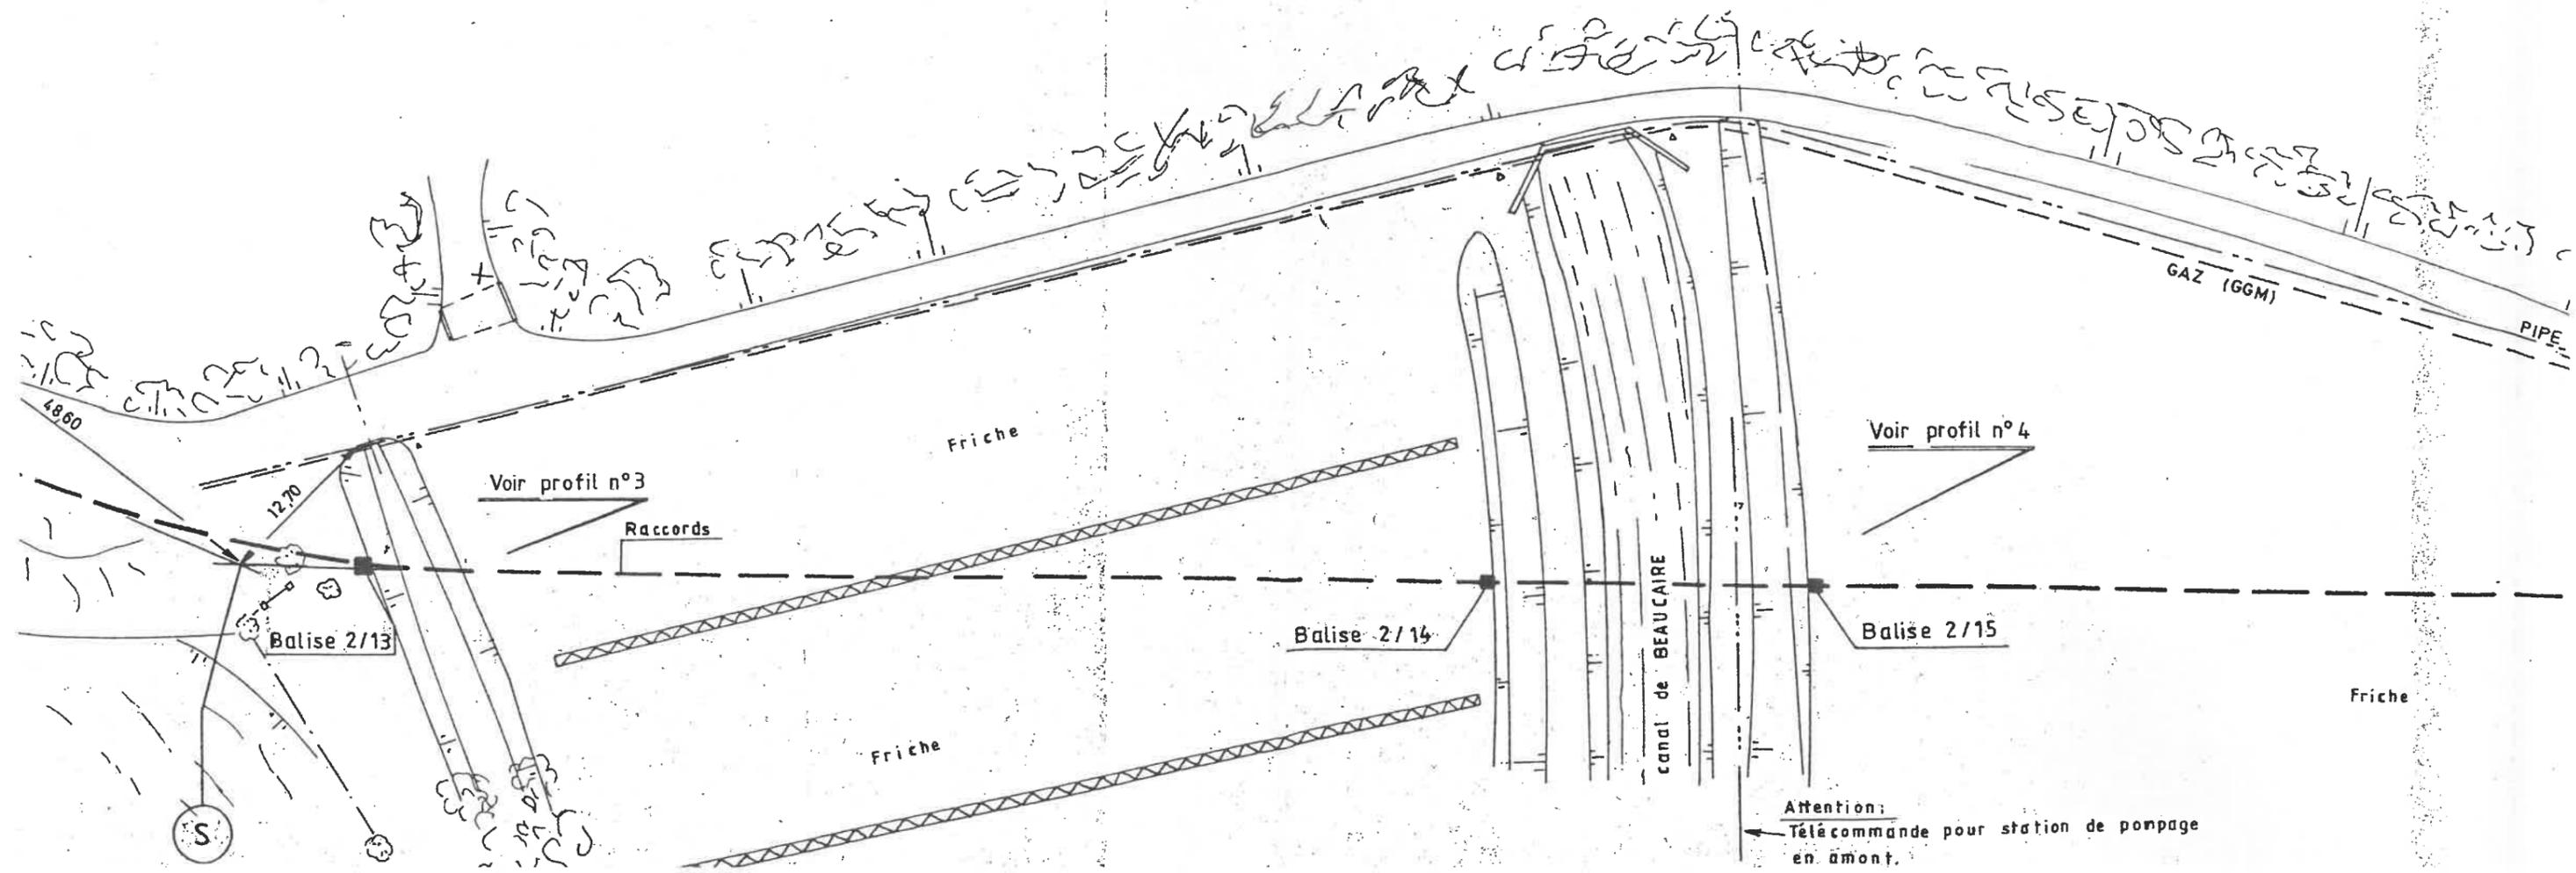

Profil n°4

Ech: 1/200

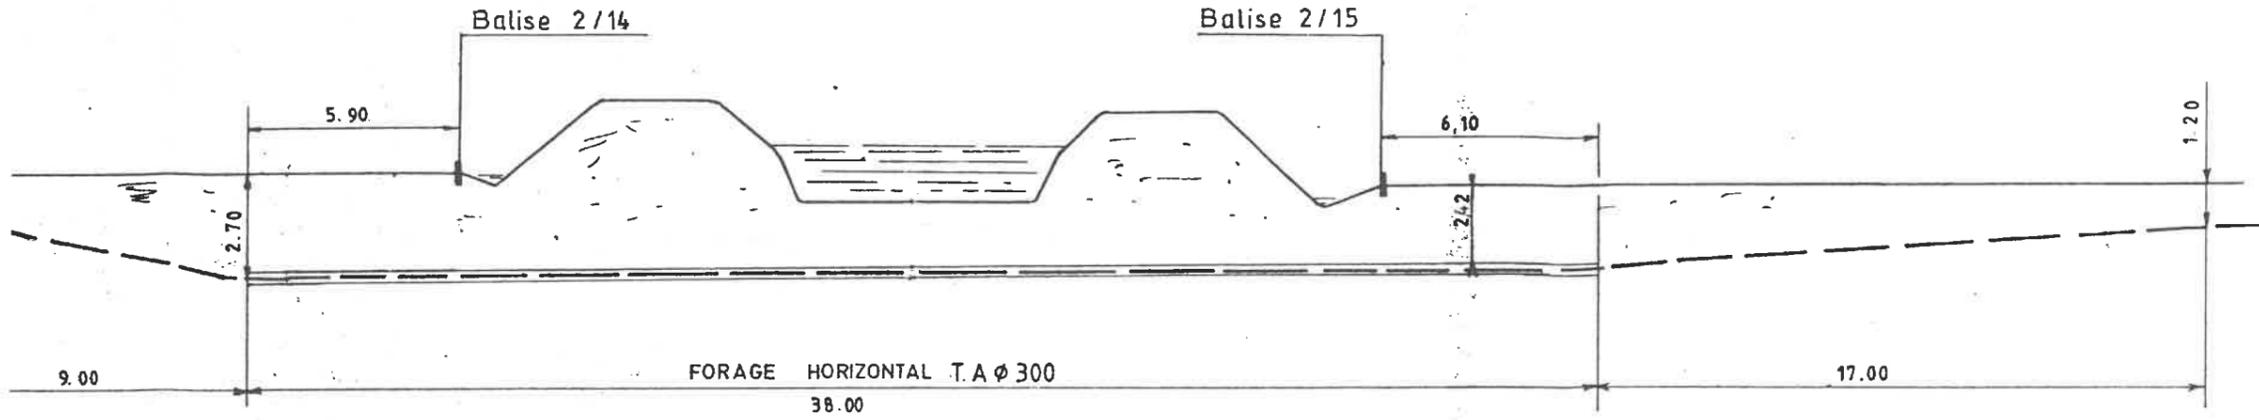

DETAIL : A

Ech: 1/500

